

Legende

- vaste bodem

kunswerk

slibbodem

as dwarsprofiel

begin begroeiing

haag

boerand

bomenrij van loofbomen

bomenrij van naaldbomen

bomenrij van fruitbomen

duiker as

beton

metseelwerk
- gebouw

bergplaats

kaaimuur

afsluiting algemeen

afsluiting beton + gladde draad

afsluiting beton + prikkeldraad

afsluiting hout + gladde draad

afsluiting hout + prikkeldraad


afsluiting betonpalen en -platen

muurtje metseelwerk

hout

metaal

Kunswerk 6743/31 stroomopwaarts  
VINKSTRAAT

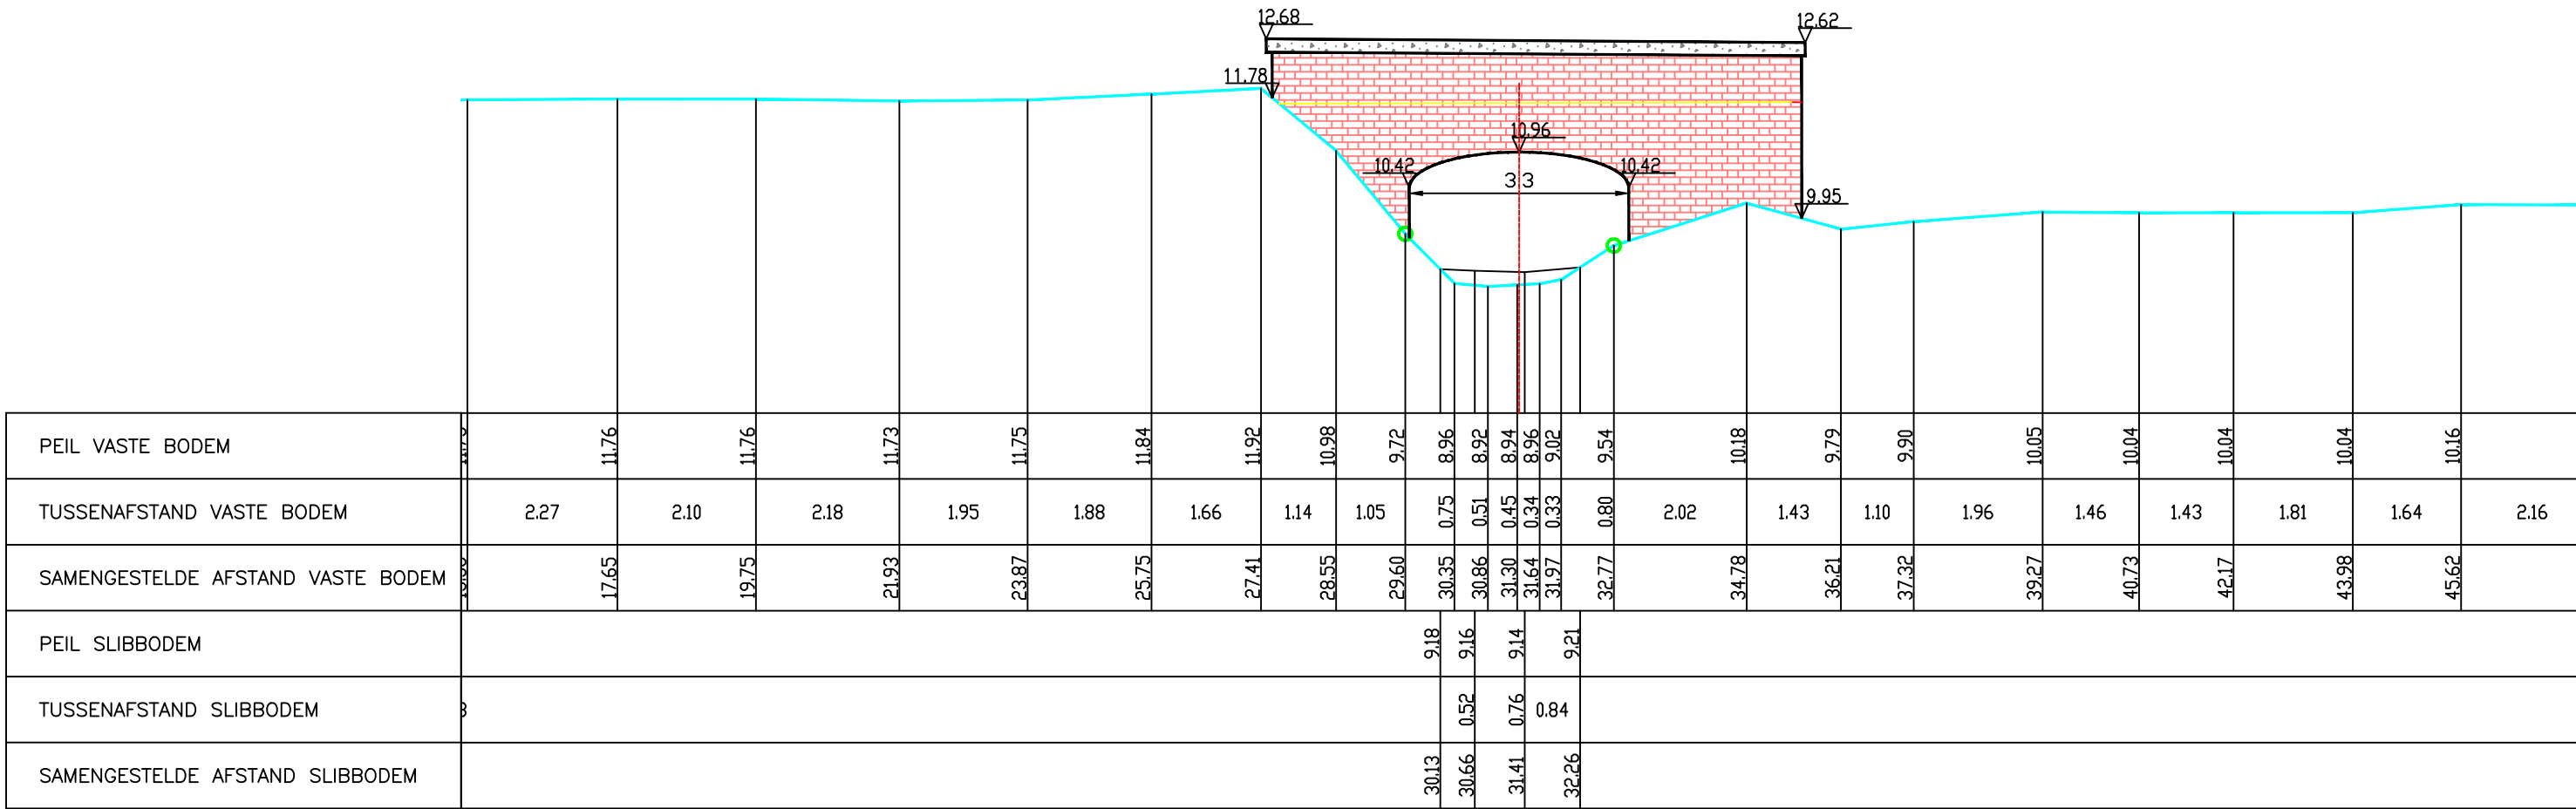

Gemeente Haacht

**B2103** **Lipsebeek**

VHAG: 6743

Locatie atlaspunt (LB72): X-coördinaat: 170180,4372 Y-coördinaat: 183031,5767

DWARSPROFIELPLAN

Atlaspunt - 022  
Datum opmeting: 2001-03-07  
Schaal: 1/100

