


Legende

- vaste bodem
- kunswerk
- slibbodem
- as dwarsprofiel
- begin begroeiing
- haag
- boerand
- bomenrij van loofbomen
- bomenrij van naaldbomen
- bomenrij van fruitbomen
- duiker as
- beton
- metseelwerk
- gebouw
- bergplaats
- kaaimuur
- afsluiting algemeen
- afsluiting beton + gladde draad
- afsluiting beton + prikkeldraad
- afsluiting hout + gladde draad
- afsluiting hout + prikkeldraad
- afsluiting betonpalen en -platen
- muurtje metseelwerk
- hout
- metaal

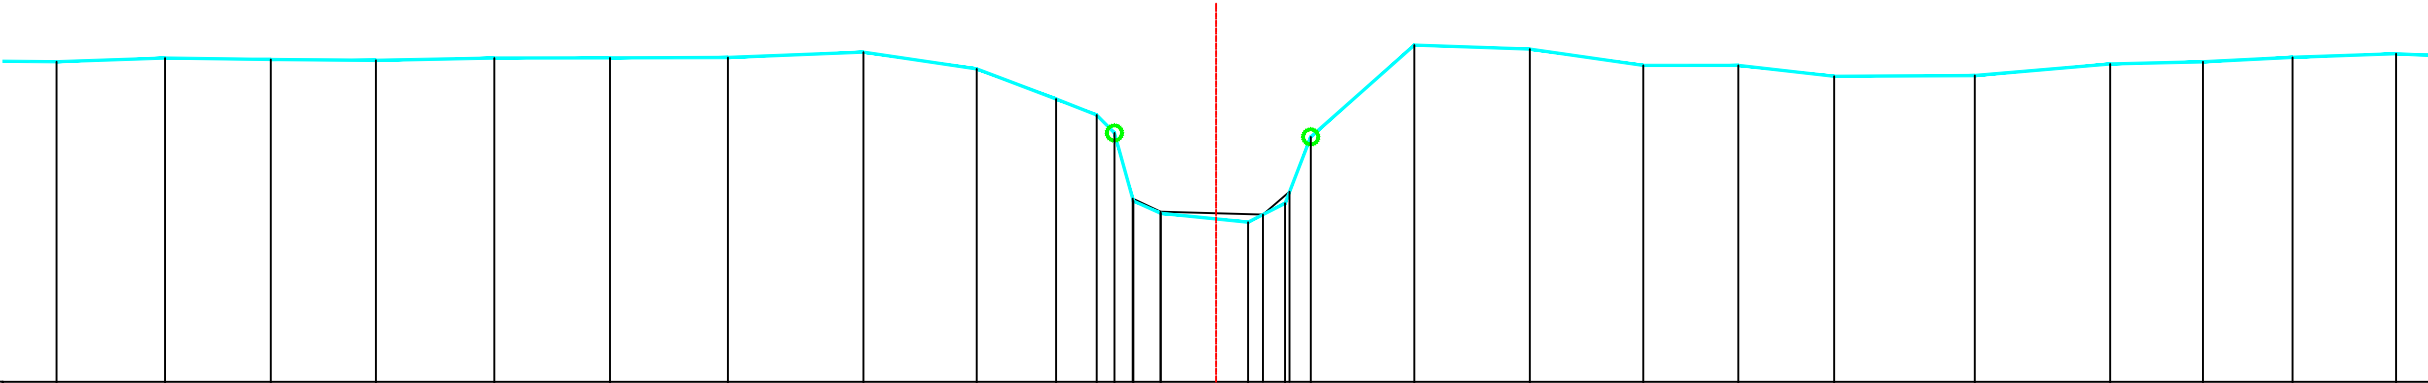

PEIL VASTE BODEM	11.23	11.28	11.26	11.25	11.28	11.28	11.29	11.36	11.14	10.74	10.53	10.24	9.39	9.23	9.11	9.36	10.24	11.45	11.40	11.18	11.18	11.04	11.05	11.20	11.23	11.29	11.34
TUSSENAFSTAND VASTE BODEM	4	1.43	1.40	1.39	1.57	1.53	1.56	1.79	1.50	1.05	0.54	0.24	0.25	0.36	1.15	0.49	0.34	1.37	1.53	1.50	1.26	1.27	1.86	1.79	1.23	1.19	1.37
SAMENGESTELDE AFSTAND VASTE BODEM	4.64	6.07	7.47	8.86	10.43	11.96	13.52	15.31	16.81	17.86	18.40	18.63	18.88	19.25	20.40	20.89	21.23	22.60	24.13	25.63	26.89	28.15	30.01	31.81	33.03	34.22	35.59
PEIL SLIBBODEM											9.42	9.25	9.21	9.51													
TUSSENAFSTAND SLIBBODEM	18.87										0.37	1.35	0.35														
SAMENGESTELDE AFSTAND SLIBBODEM											18.87	19.24	20.60	20.95													

Gemeente Haacht

B2103

Lipsebeek

VHAG: 6743

Locatie atlaspunt (LB72):

X-coördinaat: 170010,6868 Y-coördinaat: 182735,0795

DWARSPROFIELPLAN

Atlaspunt - 033

Datum opmeting: 2001-03-07

Schaal: 1/100



VLAAMS-
BRABANT