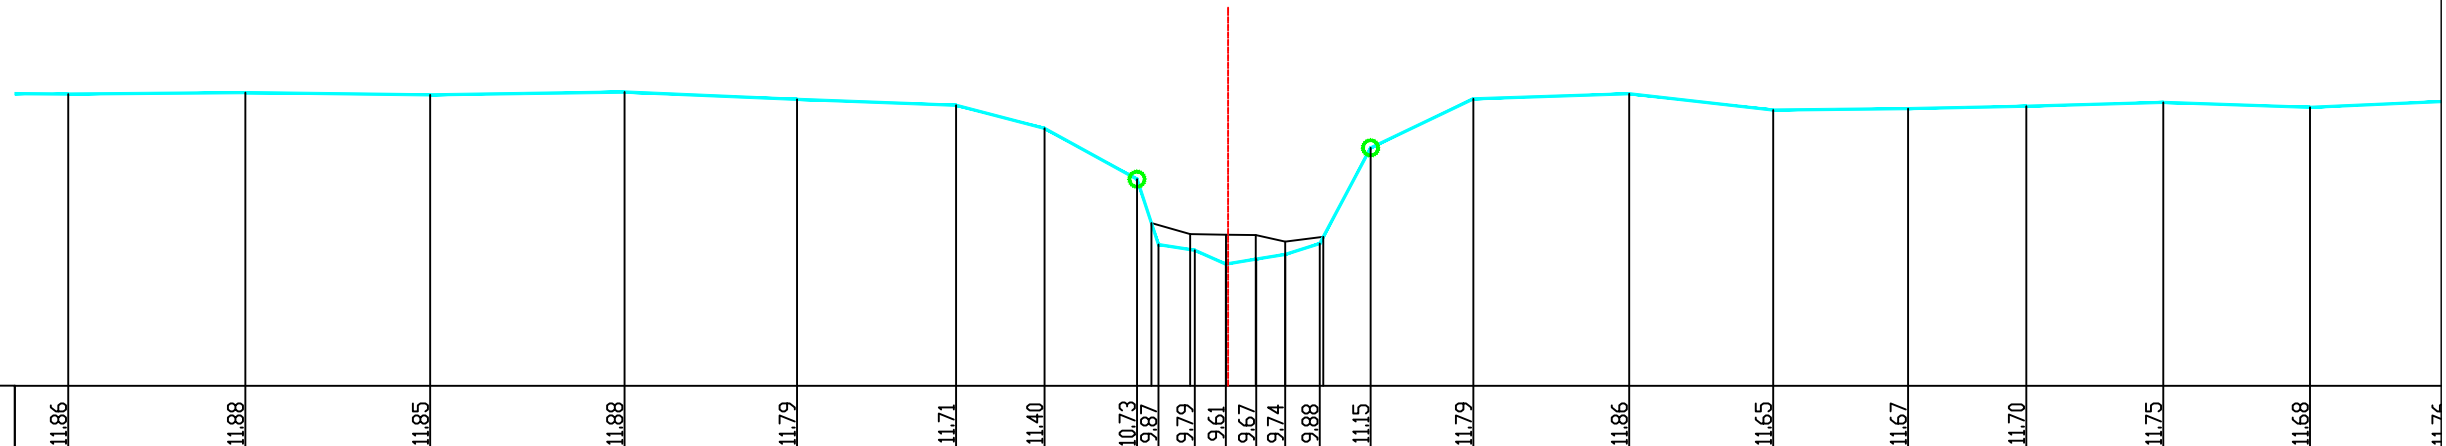


	vaste bodem		gebouw
	kunstwerk		bergplaats
	slibbodem		kaaimuur
	as dwarsprofiel		afsluiting algemeen
	begin begroeiing		afsluiting beton + gladde draad
	hoog		afsluiting beton + prikkeldraad
	boerand		afsluiting hout + gladde draad
	bomenrij van loofbomen		afsluiting hout + prikkeldraad
			afsluiting betonpalen en -platen
	bomenrij van naaldbomen		muurte metselwerk
	bomenrij van fruitbomen		
			metaal
	duiker as		hout
	beton		
	metselwerk		

[illegible]

B2103 Lipsebeek

X-coördinaat: 169885,7936 Y-coördinaat: 182491,5602

Atlaspunt - 041
Datum opmeting: 2001-03-07
Schaal: 1/100

