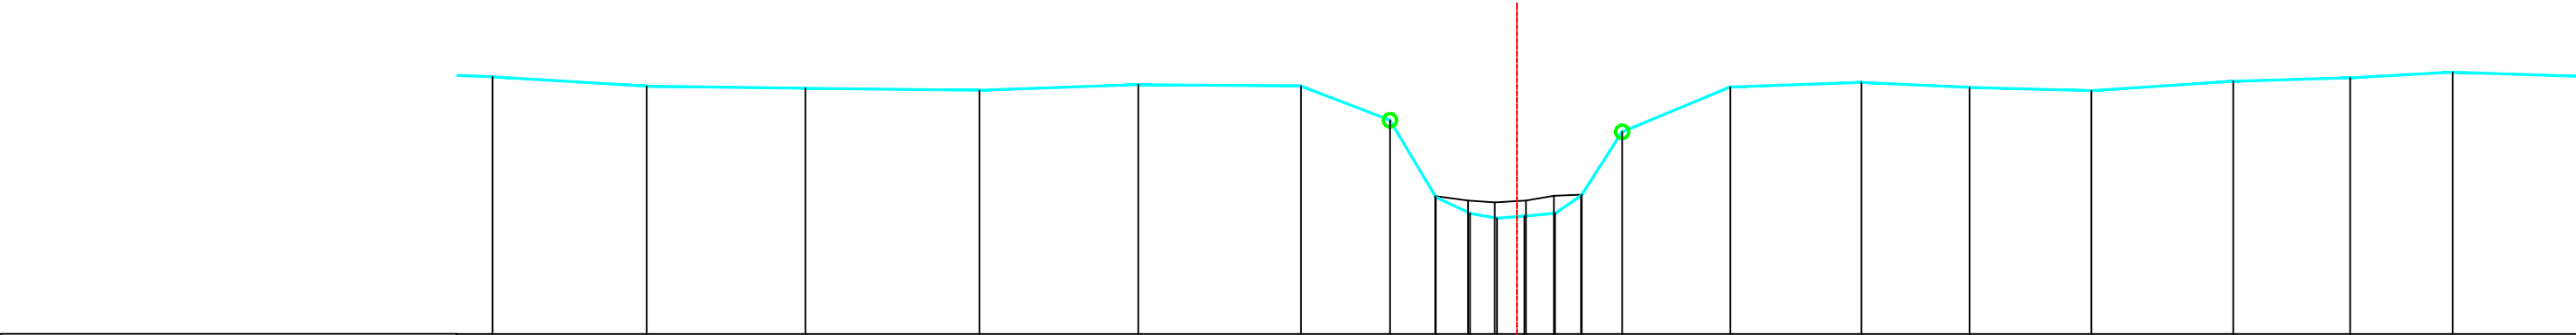


Legende

- vaste bodem
- kunswerk
- slibbodem
- as dwarsprofiel
- begin begroeiing
- haag
- boerand
- bomenrij van loofbomen
- bomenrij van naaldbomen
- bomenrij van fruitbomen
- duiker as
- beton
- metseelwerk

gebouwbergplaatskaaimuurafsluiting algemeenafsluiting beton + gladde draadafsluiting beton + prikkeldraadafsluiting hout + gladde draadafsluiting hout + prikkeldraadafsluiting betonpalen en -platenmuurtje metseelwerkhoutmetaal

PEIL VASTE BODEM	11.89	11.74	11.71	11.68	11.77	11.75	11.23	10.07	9.82	9.75	9.78	9.82	10.09	11.06	11.73	11.80	11.73	11.68	11.82	11.87	11.96	
TUSSENAFSTAND VASTE BODEM		2.33	2.40	2.63	2.40	2.46	1.35	0.69	0.52	0.41	0.42	0.46	0.39	0.62	1.64	1.99	1.64	1.84	2.15	1.77	1.55	2.10
SAMENGESTELDE AFSTAND VASTE BODEM	7.63	9.96	12.36	15.00	17.40	19.87	21.21	21.91	22.42	22.83	23.25	23.71	24.11	24.73	26.37	28.35	29.99	31.83	33.98	35.75	37.30	
PEIL SLIBBODEM									10.08	10.02	9.99	10.01	10.09	10.10								
TUSSENAFSTAND SLIBBODEM	21.90									0.50	0.40	0.47	0.42	0.42								
SAMENGESTELDE AFSTAND SLIBBODEM									21.90	22.40	22.80	23.27	23.70	24.12								

Gemeente Haacht

B2103

Lipsebeek

VHAG: 6743

Locatie atlaspunt (LB72):

X-coördinaat: 169886,6338 Y-coördinaat: 182455,7242

DWARSPROFIELPLAN

Atlaspunt - 042

Datum opmeting: 2001-03-07

Schaal: 1/100



VLAAMS-
BRABANT