

Legende

-  vaste bodem

 kunstwerk

 slibbodem

 as dwarsprofiel

 begin begroeiing

 haag

 boerand

 bomenrij van loofbomen

 bomenrij van naaldbomen

 bomenrij van fruitbomen

 duiker as

 beton

 metselwerk
-  gebouw

 bergplaats

 kaaimuur

 afsluiting algemeen

 afsluiting beton + gladde draad

 afsluiting beton + prikkeldraad

 afsluiting hout + gladde draad


 afsluiting hout + prikkeldraad

 afsluiting betonpalen en -platen

 muurtje metselwerk

 hout

 metaal

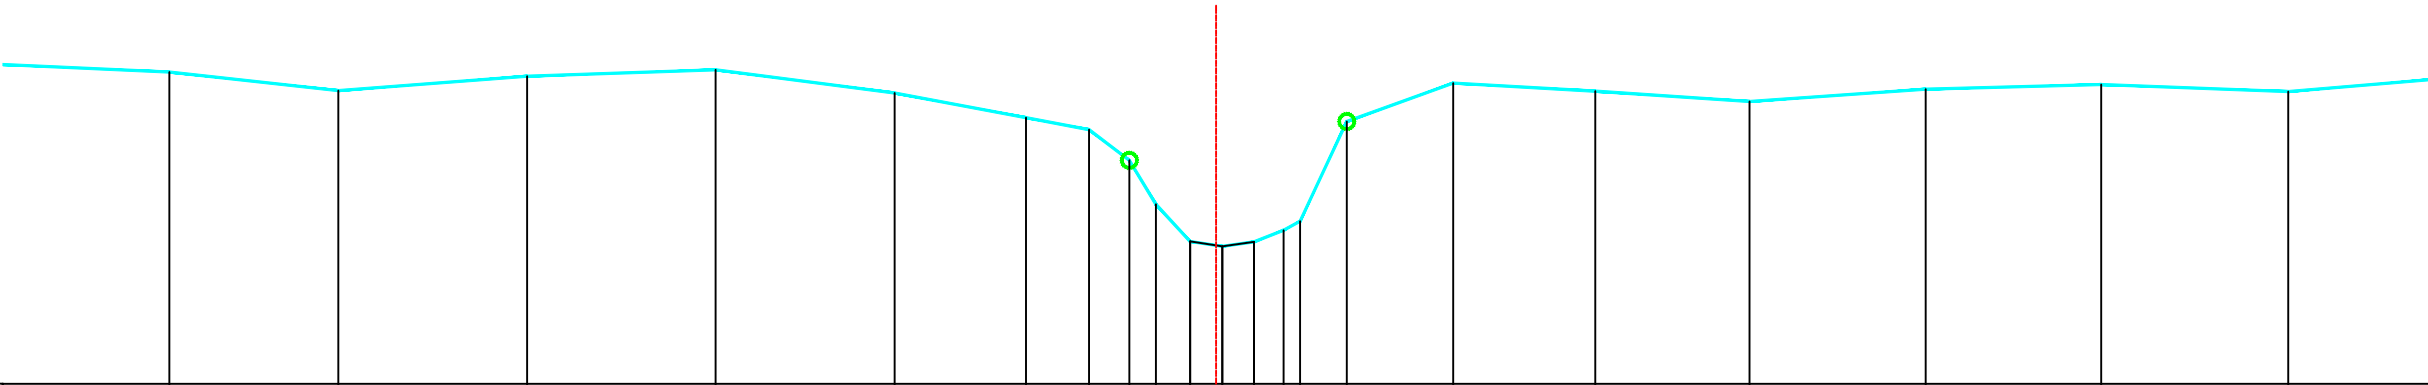

|                                   |       
|-----------------------------------|-------|-------|-------|-------|-------|-------|-------|-------|-------|-------|-------|-------|-------|-------|-------|-------|-------|-------|-------|-------|-------|------|
| PEIL VASTE BODEM                  | 12.12 | 11.88 | 12.07 | 12.15 | 11.85 | 11.52 | 11.36 | 10.95 | 10.37 | 9.88  | 9.82  | 9.88  | 10.03 | 10.15 | 11.47 | 11.98 | 11.87 | 11.73 | 11.89 | 11.96 | 11.86 |      |
| TUSSENAFSTAND VASTE BODEM         | 2.42  | 2.23  | 2.50  | 2.49  | 2.37  | 1.74  | 0.83  | 0.53  | 0.35  | 0.45  | 0.43  | 0.42  | 0.39  | 0.22  | 0.62  | 1.41  | 1.88  | 2.04  | 2.33  | 2.32  | 2.48  | 2.17 |
| SAMENGESTELDE AFSTAND VASTE BODEM | 9.21  | 11.45 | 13.94 | 16.44 | 18.80 | 20.54 | 21.38 | 21.91 | 22.26 | 22.71 | 23.14 | 23.56 | 23.95 | 24.17 | 24.79 | 26.19 | 28.07 | 30.11 | 32.44 | 34.76 | 37.24 |      |
| PEIL SLIBBODEM                    | 9.88  |       |       
| TUSSENAFSTAND SLIBBODEM           | 22.71 |       |       |       |       |       |       |       |       |       | 0.43  | 0.42  |       |       |       |       |       |       |       |       |       |      |
| SAMENGESTELDE AFSTAND SLIBBODEM   | 22.71 |       |       |       |       |       |       |       |       |       | 23.14 | 23.56 |       |       |       |       |       |       |       |       |       |      |

Gemeente Haacht

B2103

Lipsebeek

VHAG: 6743

Locatie atlaspunt (LB72):

X-coördinaat: 169915,2796 Y-coördinaat: 182380,7523

DWARSPROFIELPLAN

Atlaspunt - 044

Datum opmeting: 2001-03-07

Schaal: 1/100



VLAAMS-  
BRABANT