

Legende

- vaste bodem

kunswerk

slibbodem

as dwarsprofiel

begin begroeiing

haag

boerand

bomenrij van loofbomen

bomenrij van naaldbomen

bomenrij van fruitbomen

duiker as

beton

metseelwerk
- gebouw

bergplaat

kaaimuur

afsluiting algemeen

afsluiting beton + gladde draad

afsluiting beton + prikkeldraad

afsluiting hout + gladde draad


afsluiting hout + prikkeldraad

afsluiting betonpalen en -platen

muurtje metseelwerk

hout

metaal

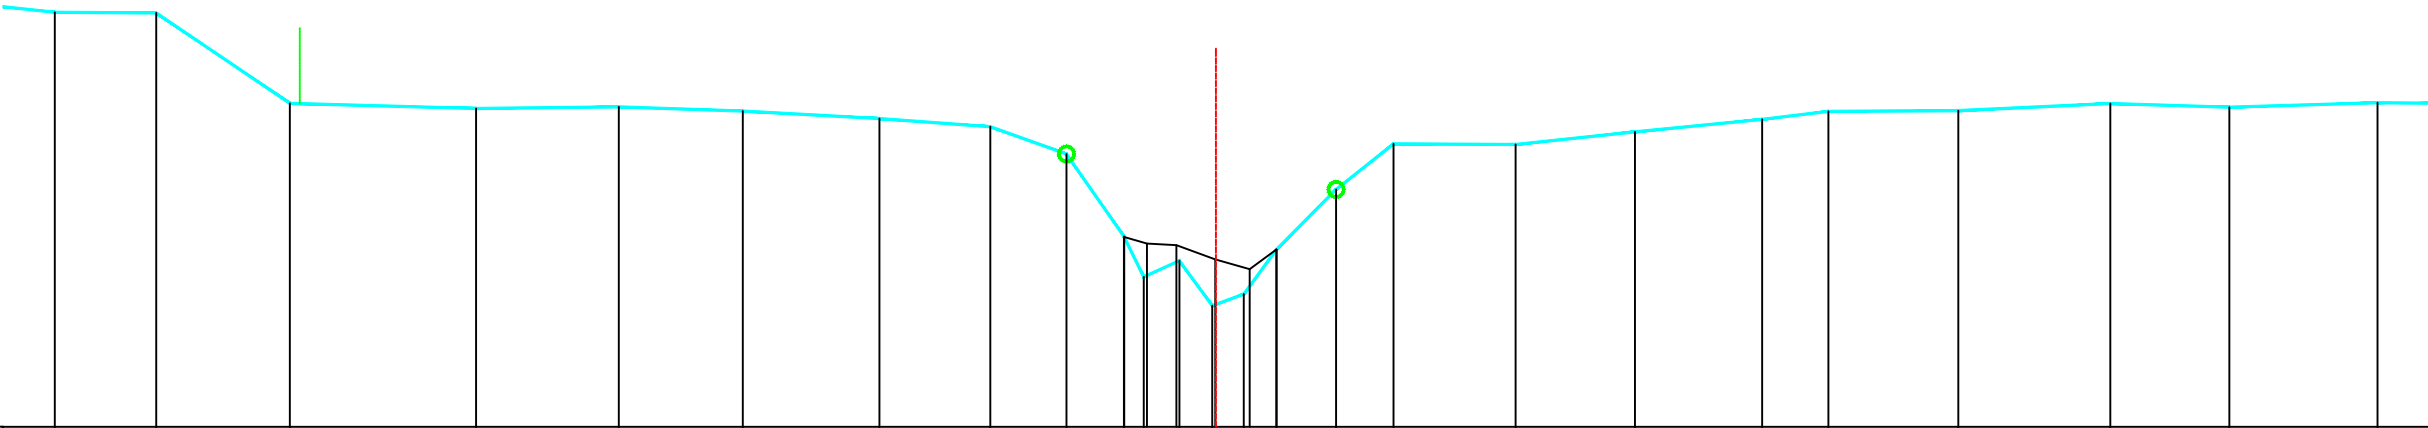

PEIL VASTE BODEM	13.48	13.47	12.28	12.21	12.23	12.17	12.08	11.97	11.61	10.52	9.98	10.20	9.60	9.75	10.34	11.14	11.74	11.73	11.90	12.07	12.17	12.18	12.27	12.23	12.29
TUSSENAFSTAND VASTE BODEM	4	1.34	1.77	2.46	1.89	1.64	1.81	1.47	1.01	0.76	0.26	0.47	0.43	0.42	0.43	0.79	0.76	1.61	1.58	1.68	0.88	1.72	2.01	1.57	1.96
SAMENGESTELDE AFSTAND VASTE BODEM	8.94	10.28	12.05	14.51	16.40	18.04	19.84	21.31	22.32	23.08	23.34	23.81	24.25	24.67	25.10	25.89	26.65	28.26	29.84	31.52	32.40	34.12	36.13	37.70	39.66
PEIL SLIBBODEM																									
TUSSENAFSTAND SLIBBODEM	23.08																								
SAMENGESTELDE AFSTAND SLIBBODEM																									

Gemeente Haacht

B2103

Lipsebeek

VHAG: 6743

Locatie atlaspunt (LB72):

X-coördinaat: 169939,276 Y-coördinaat: 182301,4479

DWARSPROFIELPLAN

Atlaspunt - 046

Datum opmeting: 2001-03-07

Schaal: 1/100



VLAAMS-
BRABANT