

Legende

- vaste bodem

kunswerk

slibbodem

as dwarsprofiel

begin begroeiing

haag

boerand

bomenrij van loofbomen

bomenrij van naaldbomen

bomenrij van fruitbomen

duiker as

beton

metselwerk
- gebouw

bergplaat

kaaimuur

afsluiting algemeen

afsluiting beton + gladde draad

afsluiting beton + prikkeldraad

afsluiting hout + gladde draad


afsluiting hout + prikkeldraad

afsluiting betonpalen en -platen

muurtje metselwerk

hout

metaal

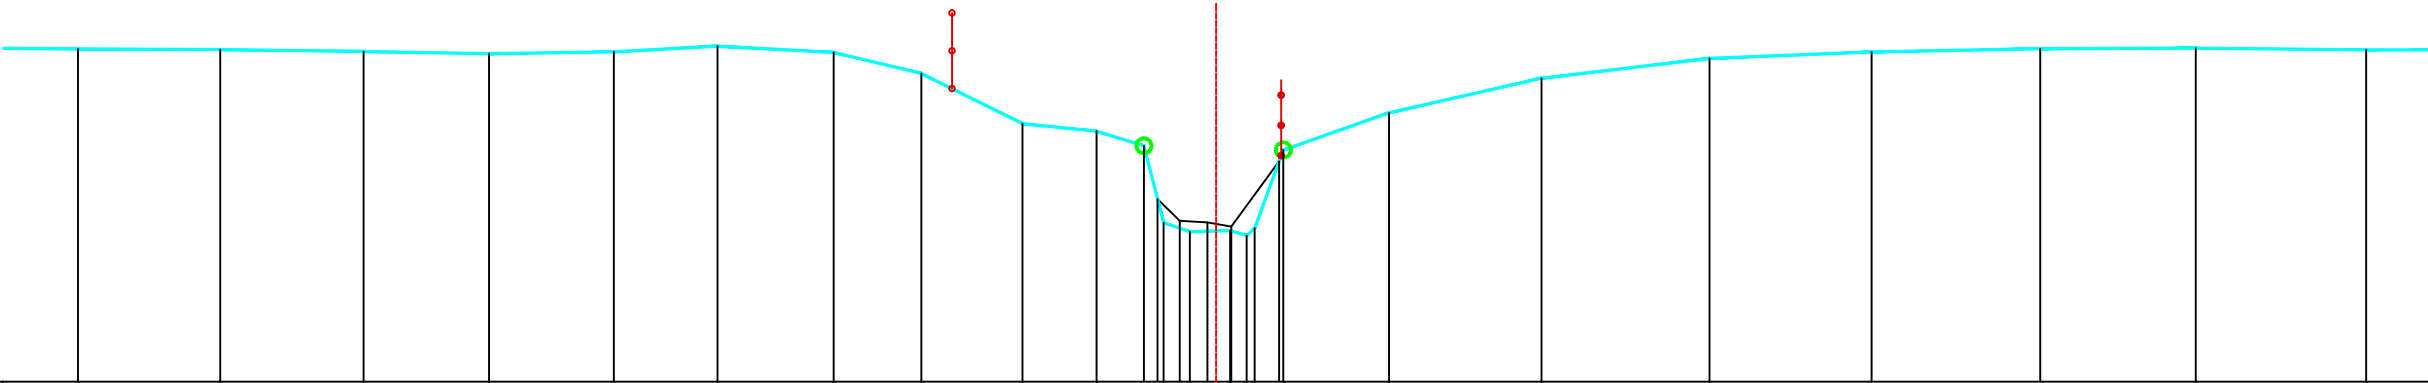

|                                   |       
|-----------------------------------|-------|-------|-------|-------|-------|-------|-------|-------|-------|-------|-------|-------|-------|-------|-------|-------|-------|-------|-------|-------|-------|-------|-------|-------|-------|-------|--|--|
| PEIL VASTE BODEM                  |       | 13.40 | 13.39 | 13.37 | 13.34 | 13.36 | 13.44 | 13.35 | 13.08 | 12.41 | 12.31 | 12.12 | 12.12 | 11.10 | 10.98 | 11.00 | 10.93 | 11.03 | 12.07 | 12.56 | 13.01 | 13.27 | 13.36 | 13.40 | 13.41 | 13.39 |  |  |
| TUSSENAFSTAND VASTE BODEM         | 1     | 1.88  | 1.89  | 1.66  | 1.65  | 1.37  | 1.54  | 1.16  | 1.34  | 0.98  | 0.63  | 0.26  | 0.35  | 0.53  | 0.22  | 0.11  | 0.38  | 1.40  | 2.02  | 2.22  | 2.14  | 2.23  | 2.06  | 2.25  |       |       |  |  |
| SAMENGESTELDE AFSTAND VASTE BODEM |       | 6.01  | 7.89  | 9.79  | 11.45 | 13.10 | 14.47 | 16.01 | 17.17 | 18.50 | 19.48 | 20.11 | 20.37 | 20.72 | 21.25 | 21.47 | 21.58 | 21.95 | 23.35 | 25.37 | 27.59 | 29.74 | 31.97 | 34.03 | 36.28 |       |  |  |
| PEIL SLIBBODEM                    |       |       |       |       |       |       |       |       |       |       |       | 11.42 | 11.13 | 11.05 | 11.11 | 11.03 | 11.92 |       |       |       |       |       |       |       |       |       |  |  |
| TUSSENAFSTAND SLIBBODEM           | 20.29 |       |       |       |       |       |       |       |       |       |       |       | 0.29  | 0.37  | 0.32  | 0.63  |       |       |       |       |       |       |       |       |       |       |  |  |
| SAMENGESTELDE AFSTAND SLIBBODEM   |       |       |       |       |       |       |       |       |       |       |       | 20.29 | 20.58 | 20.95 | 21.27 | 21.90 |       |       |       |       |       |       |       |       |       |       |  |  |