

Legende

- vaste bodem

kunswerk

slibbodem

as dwarsprofiel

begin begroeiing

haag

boerand

bomenrij van loofbomen

bomenrij van naaldbomen

bomenrij van fruitbomen

duiker as

beton

metseelwerk
- gebouw

bergplaats

kaaimuur

afsluiting algemeen

afsluiting beton + gladde draad

afsluiting beton + prikkeldraad

afsluiting hout + gladde draad

afsluiting hout + prikkeldraad


afsluiting betonpalen en -platen

muurtje metseelwerk

hout

metaal

Kunswerk 6743/71 stroomopwaarts

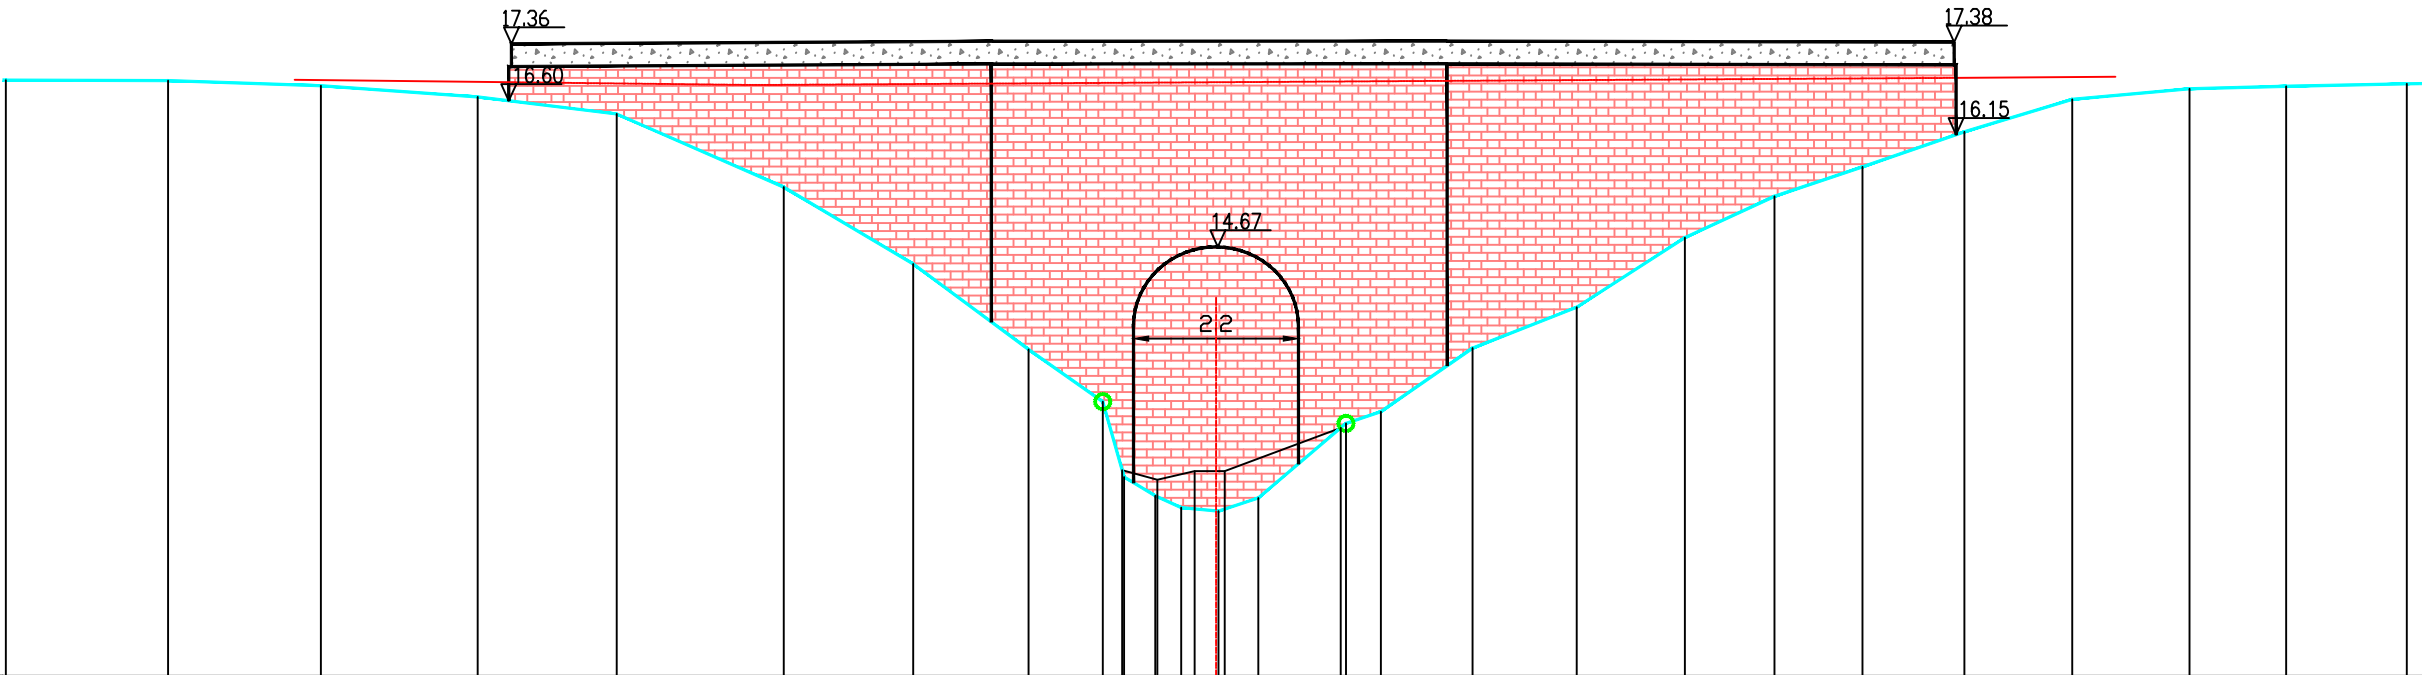

PEIL VASTE BODEM	16.87	16.80	16.65	16.43	15.46	14.44	13.32	12.62	11.63	11.38	11.22	11.18	11.35	12.34	12.49	13.33	13.87	14.79	15.34	15.73	16.19	16.62	16.76	16.79	16.83
TUSSENAFSTAND VASTE BODEM	2.15	2.02	2.07	1.84	2.21	1.71	1.52	0.98	0.28	0.41	0.34	0.49	0.53	1.16	0.46	1.21	1.38	1.43	1.18	1.16	1.35	1.43	1.55	1.28	1.60
SAMENGESTELDE AFSTAND VASTE BODEM	14.23	16.25	18.32	20.16	22.37	24.08	25.61	26.59	26.87	27.28	27.63	28.12	28.65	29.81	30.27	31.48	32.86	34.29	35.48	36.64	37.99	39.42	40.97	42.24	43.84
PEIL SLIBBODEM								11.72	11.59	11.71	11.71			12.28											
TUSSENAFSTAND SLIBBODEM	26.85							0.46	0.49	0.40			1.53												
SAMENGESTELDE AFSTAND SLIBBODEM								26.85	27.31	27.80	28.20			29.74											

Gemeente Haacht

B2103 **Lipsebeek**

VHAG: 6743

Locatie atlaspunt (LB72): X-coördinaat: 169997,1688 Y-coördinaat: 181680,6768

DWARSPROFIELPLAN

Atlaspunt - 067
Datum opmeting: 2001-03-07
Schaal: 1/100

