

Legende

- vaste bodem

kunswerk

slibbodem

as dwarsprofiel

begin begroeiing

haag

boerand

bomenrij van loofbomen

bomenrij van naaldbomen

bomenrij van fruitbomen

duiker as

beton

metsewerk
- gebouw

bergplaats

kaaimuur

afsluiting algemeen

afsluiting beton + gladde draad

afsluiting beton + prikkeldraad

afsluiting hout + gladde draad


afsluiting hout + prikkeldraad

afsluiting betonpalen en -platen

muurtje metsewerk

hout

metaal

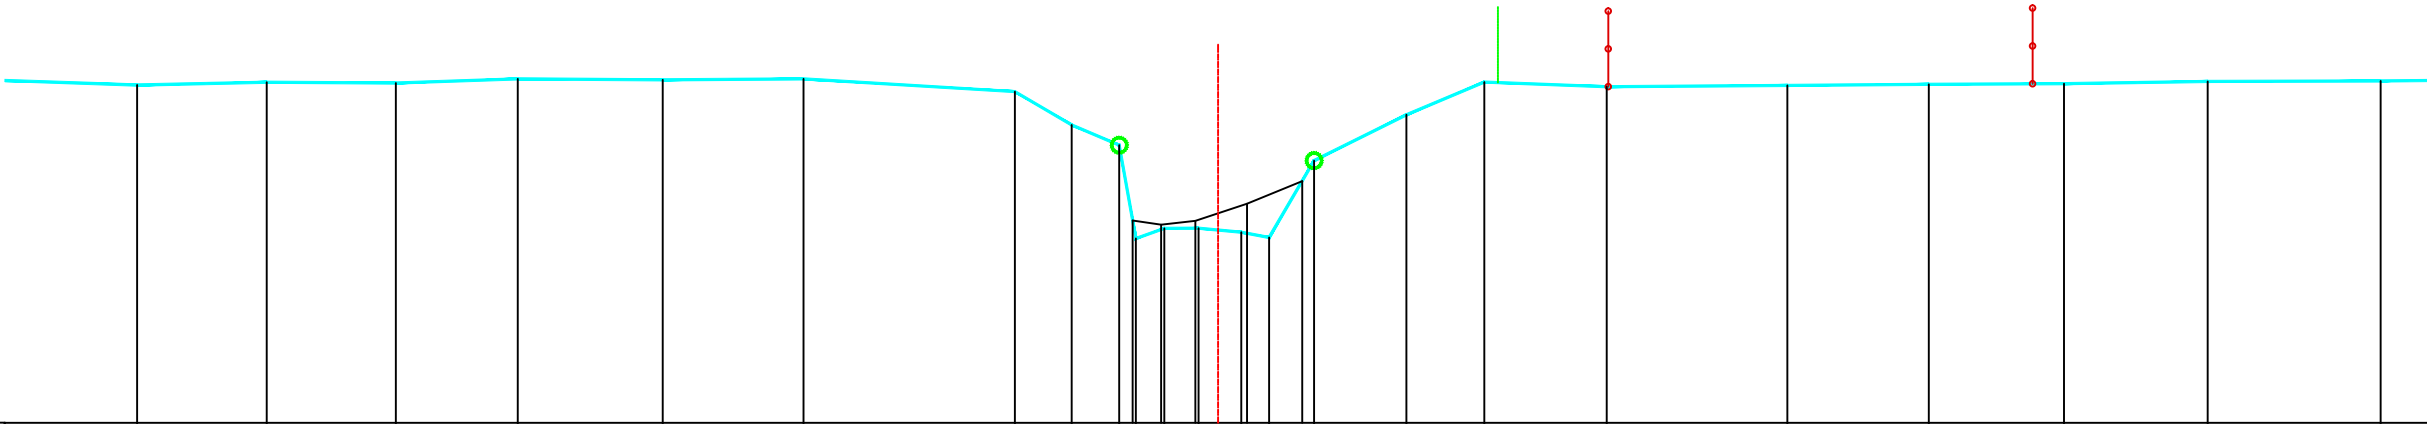

PEIL VASTE BODEM	14.47	14.50	14.49	14.55	14.54	14.55	14.38	13.94	13.67	12.44	12.57	12.57	12.52	12.45	13.47	14.07	14.51	14.44	14.46	14.48	14.48	14.51	14.52
TUSSENAFSTAND VASTE BODEM	1.78	1.71	1.71	1.61	1.92	1.86	2.80	0.75	0.63	0.22	0.38	0.45	0.57	0.37	0.60	1.22	1.03	1.62	2.39	1.87	1.79	1.90	2.29
SAMENGESTELDE AFSTAND VASTE BODEM	7.70	9.41	11.12	12.73	14.65	16.51	19.31	20.06	20.69	20.91	21.29	21.74	22.30	22.67	23.27	24.49	25.52	27.14	29.53	31.40	33.19	35.09	37.38
PEIL SLIBBODEM										12.67	12.62	12.67	12.90	13.20									
TUSSENAFSTAND SLIBBODEM										0.38	0.45	0.68	0.73										
SAMENGESTELDE AFSTAND SLIBBODEM										20.87	21.24	21.70	22.38	23.11									

Gemeente Haacht

B2103

Lipsebeek

VHAG: 6743

Locatie atlaspunt (LB72):

X-coördinaat: 170123,0123 Y-coördinaat: 181441,592

DWARSPROFIELPLAN

Atlaspunt - 080

Datum opmeting: 2001-03-07

Schaal: 1/100



VLAAMS-
BRABANT