

Legende

- vaste bodem

kunswerk

slibbodem

as dwarsprofiel

begin begroeiing

haag

boerand

bomenrij van loofbomen

bomenrij van naaldbomen

bomenrij van fruitbomen

duiker as

beton

metseelwerk
- gebouw

bergplaat

kaaimuur

afsluiting algemeen

afsluiting beton + gladde draad

afsluiting beton + prikkeldraad

afsluiting hout + gladde draad

afsluiting hout + prikkeldraad


afsluiting betonpalen en -platen

muurtje metseelwerk

hout

metaal

Kunswerk 6743/91 stroomafwaarts

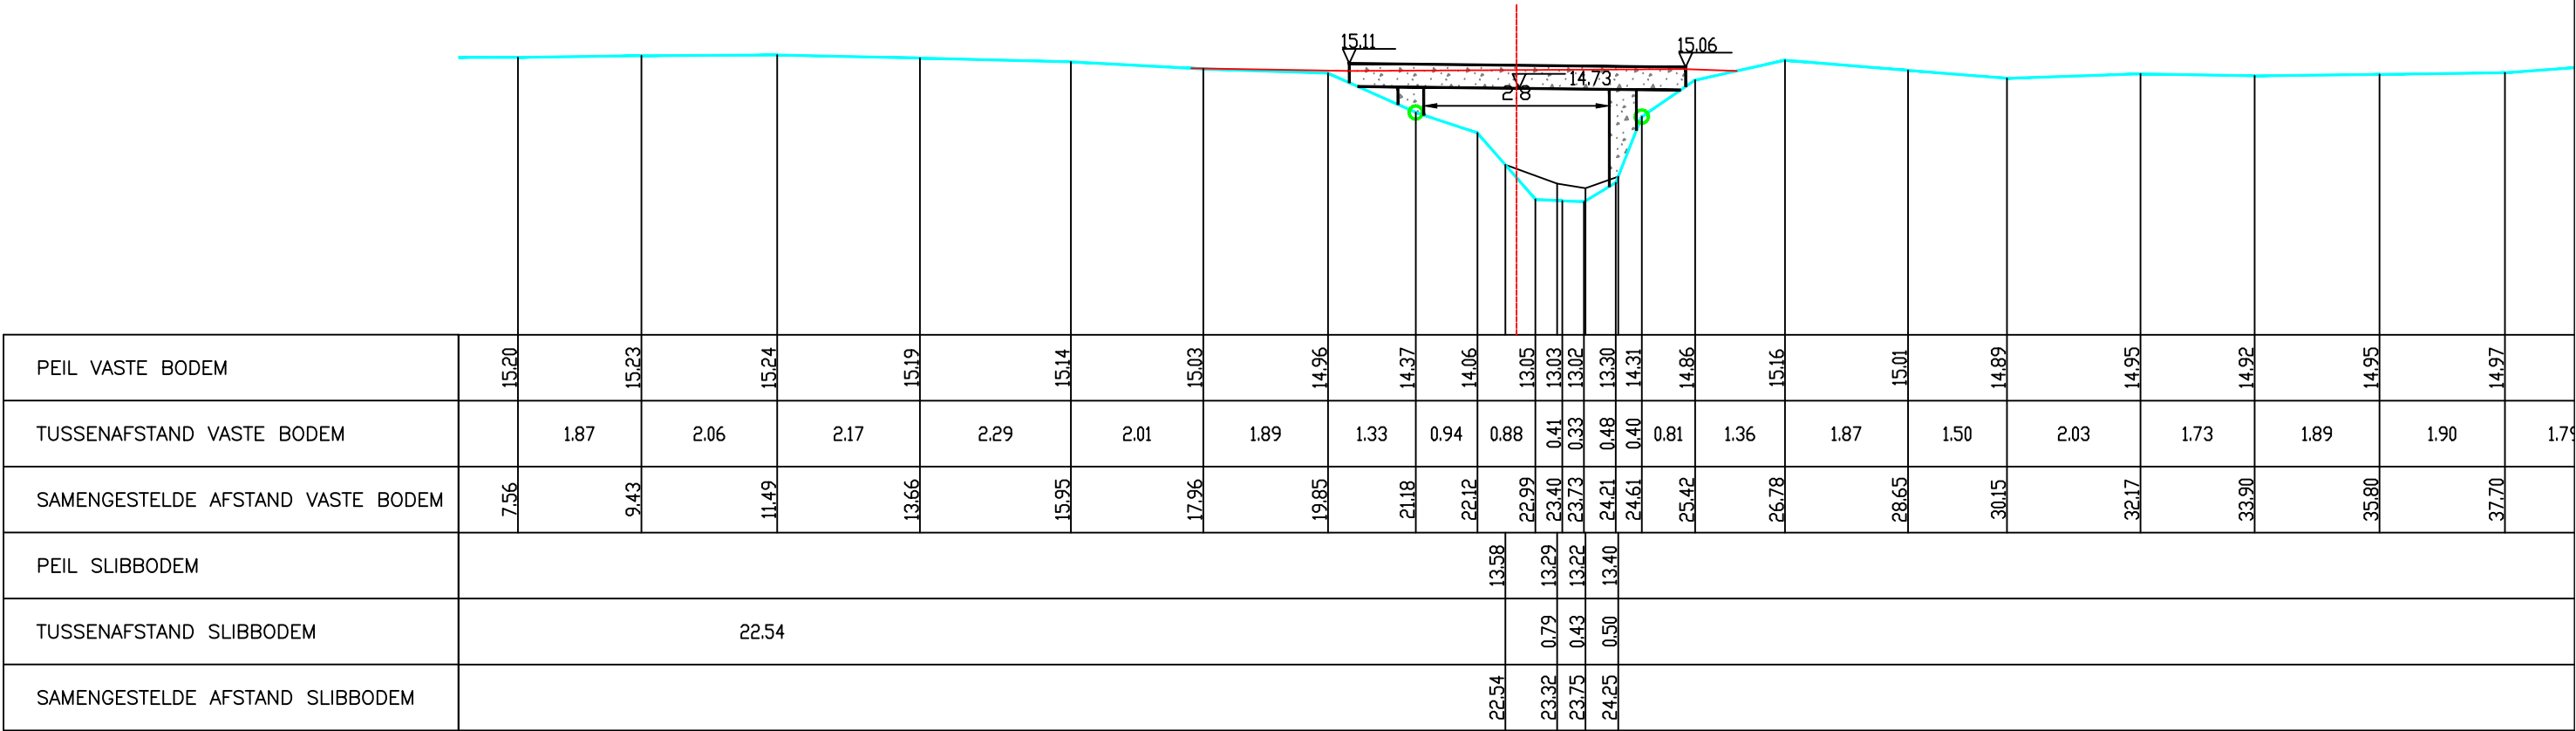

Gemeente Haacht

B2103 **Lipsebeek**

VHAG: 6743

Locatie atlaspunt (LB72): X-coördinaat: 170422,0315 Y-coördinaat: 181226,5098

DWARSPROFIELPLAN

Atlaspunt - 091
Datum opmeting: 2001-03-07
Schaal: 1/100

