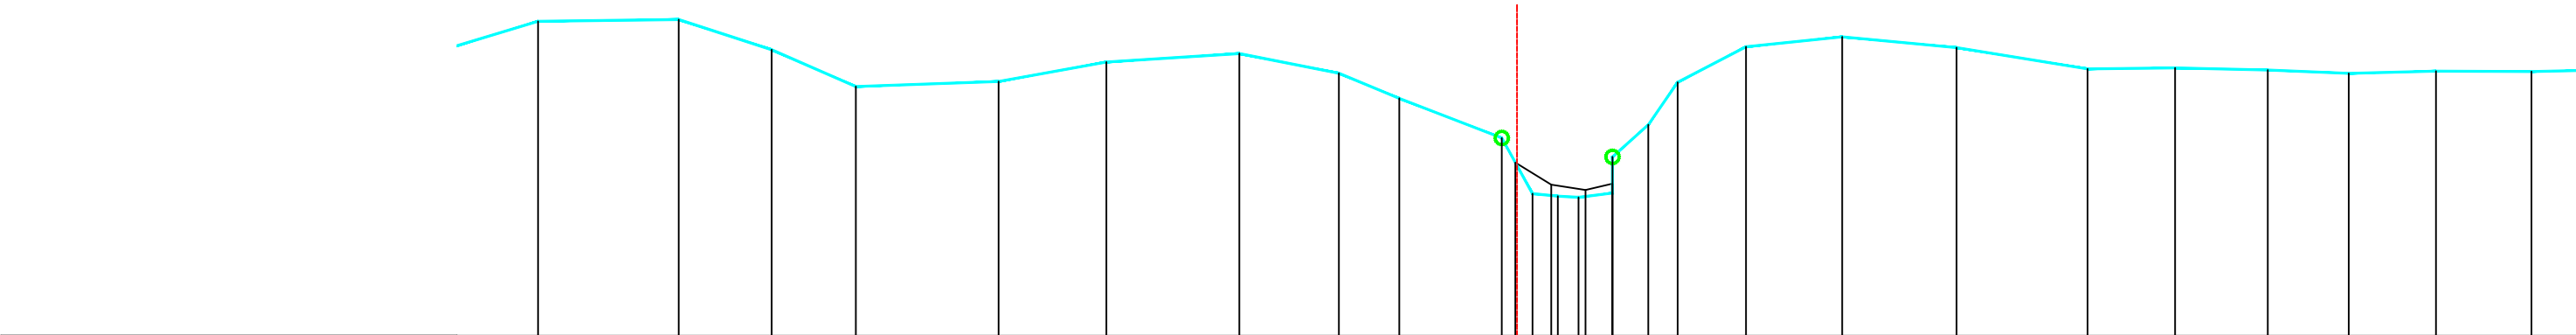


Legende

- vaste bodem
- kunstwerk
- slibbodem
- as dwarsprofiel
- begin begroeiing
- haag
- boerand
- bomenrij van loofbomen
- bomenrij van naaldbomen
- bomenrij van fruitbomen
- duiker as
- beton
- metselwerk

 gebouw bergplaats kaaimuur afsluiting algemeen afsluiting beton + gladde draad afsluiting beton + prikkeldraad afsluiting hout + gladde draad afsluiting hout + prikkeldraad afsluiting betonpalen en -platen muurtje metselwerk hout metaal

PEIL VASTE BODEM	15.75	15.78	15.32	14.77	14.84	15.14	15.26	14.97	14.59	13.99	13.15	13.11	13.09	13.16	13.70	14.19	14.83	15.37	15.52	15.35	15.03	15.05	15.02	14.97	15.00	14.99	
TUSSENAFSTAND VASTE BODEM	1.55	2.13	1.41	1.27	2.16	1.63	2.01	1.51	0.91	1.55	0.46	0.38	0.31	0.51	0.00	0.54	0.45	1.03	1.46	1.73	1.98	1.33	1.40	1.23	1.32	1.45	1.00
SAMENGESTELDE AFSTAND VASTE BODEM	8.26	10.39	11.80	13.07	15.23	16.86	18.88	20.38	21.30	22.85	23.31	23.70	24.01	24.52	24.52	25.07	25.51	26.55	28.00	29.73	31.72	33.04	34.45	35.67	36.99	38.44	
PEIL SLIBBODEM	13.62																										
TUSSENAFSTAND SLIBBODEM	23.05																										
SAMENGESTELDE AFSTAND SLIBBODEM	23.05																										

Gemeente Haacht

B2103

Lipsebeek

VHAG: 6743

Locatie atlaspunt (LB72):

X-coördinaat: 170420,0411 Y-coördinaat: 181169,5693

DWARSPROFIELPLAN

Atlaspunt - 094

Datum opmeting: 2001-03-07

Schaal: 1/100



VLAAMS-
BRABANT