

Legende

- vaste bodem

kunswerk

slibbodem

as dwarsprofiel

begin begroeiing

haag

boerand

bomenrij van loofbomen

bomenrij van naaldbomen

bomenrij van fruitbomen

duiker as

beton

metseelwerk
- gebouw

bergplaats

kaalmuur

afsluiting algemeen

afsluiting beton + gladde draad

afsluiting beton + prikkeldraad

afsluiting hout + gladde draad


afsluiting hout + prikkeldraad

afsluiting betonpalen en -platen

muurtje metseelwerk

hout

metaal

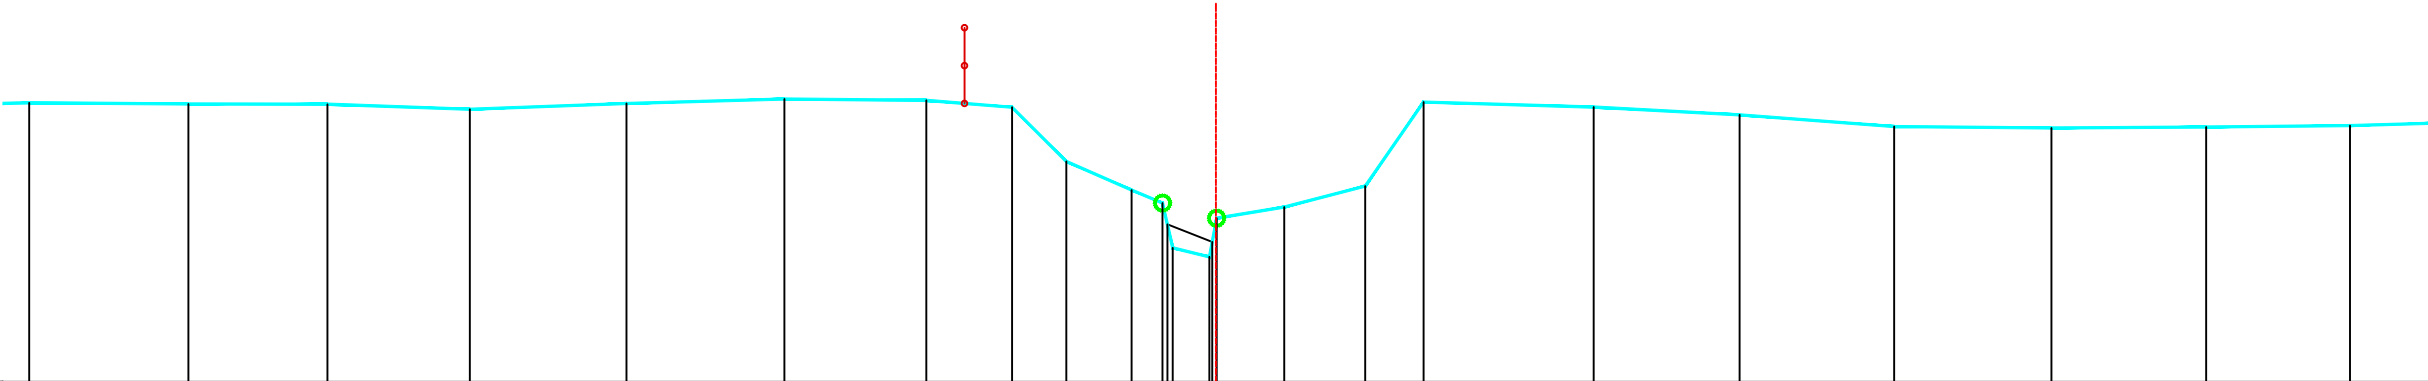

PEIL VASTE BODEM	15.69	15.67	15.67	15.60	15.68	15.74	15.72	15.63	14.91	14.54	14.36	13.77	13.65	14.16	14.31	14.59	15.70	15.63	15.53	15.38	15.36	15.37	15.39	
TUSSENAFSTAND VASTE BODEM		2.11	1.84	1.89	2.07	2.09	1.88	1.13	0.72	0.86	0.41	0.13	0.49	0.10	0.89	1.07	0.77	2.25	1.93	2.05	2.08	2.05	1.90	1.9
SAMENGESTELDE AFSTAND VASTE BODEM	7.43	9.54	11.38	13.26	15.33	17.42	19.30	20.43	21.15	22.01	22.42	22.56	23.04	23.14	24.04	25.11	25.88	28.13	30.06	32.10	34.18	36.23	38.13	
PEIL SLIBBODEM																								
TUSSENAFSTAND SLIBBODEM	22.49																							
SAMENGESTELDE AFSTAND SLIBBODEM																								

Gemeente Haacht

B2103

Lipsebeek

VHAG: 6743

Locatie atlaspunt (LB72):

X-coördinaat: 170365,8586 Y-coördinaat: 180980,9979

DWARSPROFIELPLAN

Atlaspunt - 100

Datum opmeting: 2001-03-07

Schaal: 1/100



VLAAMS-
BRABANT