

Legende

- vaste bodem

kunswerk

slibbodem

as dwarsprofiel

begin begroeiing

haag

boerand

bomenrij van loofbomen

bomenrij van naaldbomen

bomenrij van fruitbomen

duiker as

beton

metseelwerk
- gebouw

bergplaats

kaaimuur

afsluiting algemeen

afsluiting beton + gladde draad

afsluiting beton + prikkeldraad

afsluiting hout + gladde draad


afsluiting hout + prikkeldraad

afsluiting betonpalen en -platen

muurtje metseelwerk

hout

metaal

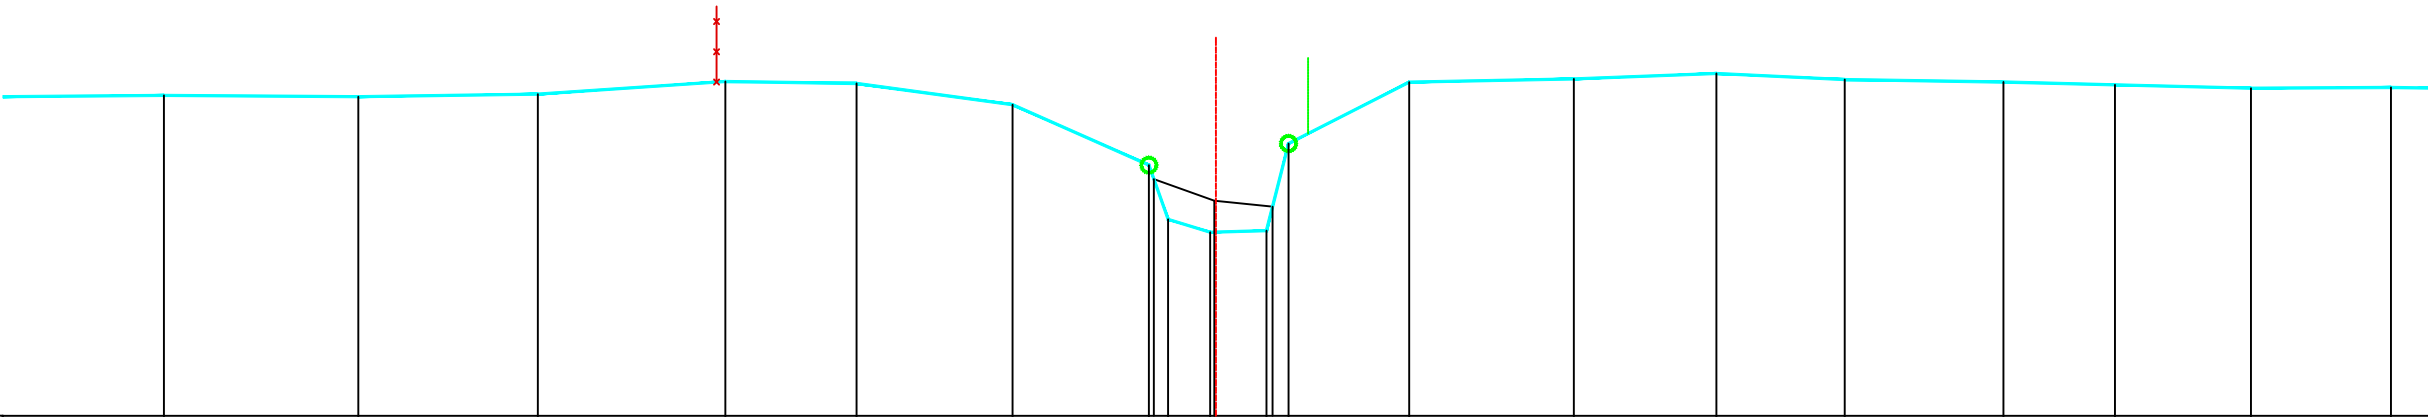

PEIL VASTE BODEM	16.24	16.22	16.25	16.42	16.39	16.11	15.31	14.60	14.43	14.45	15.60	16.41	16.45	16.53	16.45	16.41	16.38	16.33	16.34
TUSSENAFSTAND VASTE BODEM	2.39	2.57	2.38	2.48	1.74	2.06	1.80	0.25	0.56	0.74	0.29	1.60	2.18	1.89	1.70	2.10	1.48	1.80	1.85
SAMENGESTELDE AFSTAND VASTE BODEM	11.80	14.37	16.75	19.23	20.97	23.03	24.83	25.09	25.64	26.39	26.68	28.28	30.45	32.34	34.04	36.14	37.61	39.41	41.26
PEIL SLIBBODEM								15.13	14.84	14.77									
TUSSENAFSTAND SLIBBODEM	24.90								0.80	0.77									
SAMENGESTELDE AFSTAND SLIBBODEM								24.90	25.70	26.47									

Gemeente Haacht

B2103 **Lipsebeek**

VHAG: 6743

Locatie atlaspunt (LB72): X-coördinaat: 170317,4275 Y-coördinaat: 180624,6931

DWARSPROFIELPLAN

Atlaspunt - 114
Datum opmeting: 2001-03-07
Schaal: 1/100

