


Legende

- vaste bodem
- kunswerk
- slibbodem
- as dwarsprofiel
- begin begroeiing
- haag
- boerand
- bomenrij van loofbomen
- bomenrij van naaldbomen
- bomenrij van fruitbomen
- duiker as
- beton
- metseelwerk
- gebouw
- bergplaats
- kaaimuur
- afsluiting algemeen
- afsluiting beton + gladde draad
- afsluiting beton + prikkeldraad
- afsluiting hout + gladde draad
- afsluiting hout + prikkeldraad
- afsluiting betonpalen en -platen
- muurtje metseelwerk
- hout
- metaal

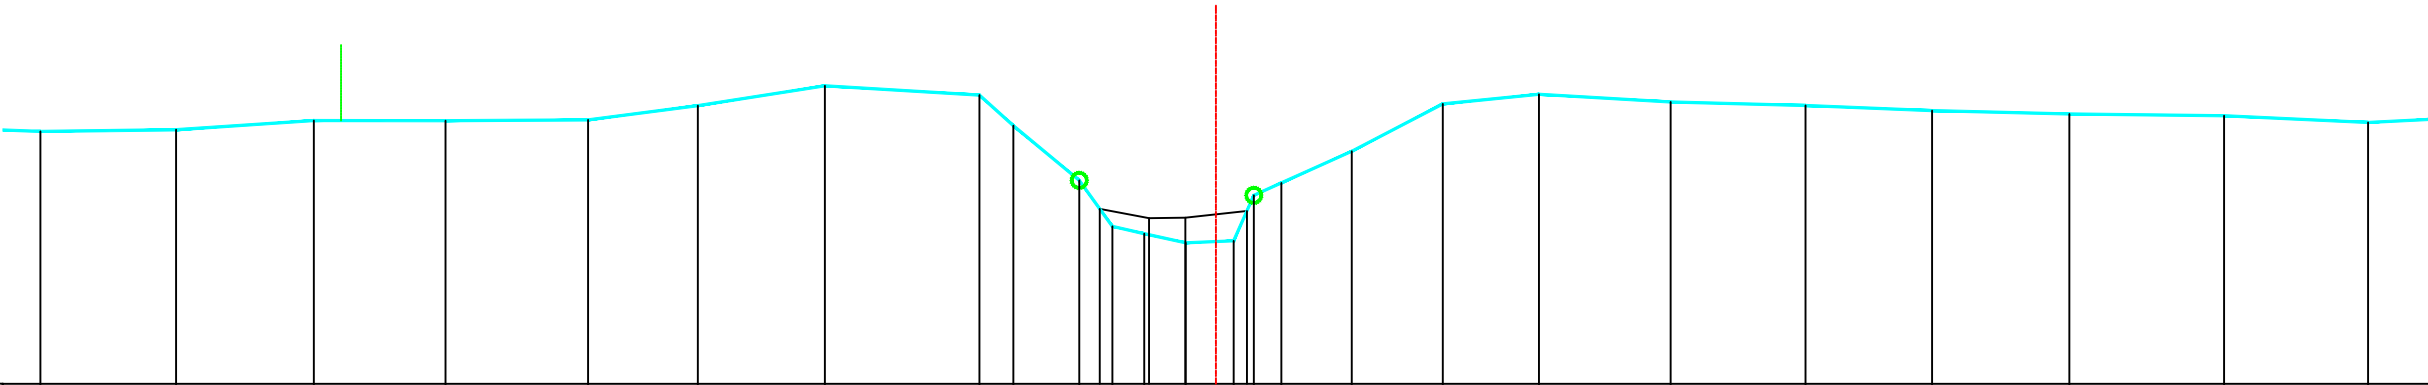

PEIL VASTE BODEM	16.34	16.36	16.48	16.48	16.49	16.68	16.94	16.82	16.41	15.69	15.08	14.98	14.86	14.89	15.49	15.66	16.07	16.70	16.83	16.73	16.68	16.61	16.57	16.54	16.46
TUSSENAFSTAND VASTE BODEM		1.80	1.82	1.74	1.89	1.45	1.68	2.05	0.45	0.87	0.44	0.42	0.55	0.63	0.27	0.36	0.93	1.20	1.27	1.74	1.78	1.67	1.82	2.04	1.90
SAMENGESTELDE AFSTAND VASTE BODEM	6.06	7.85	9.67	11.42	13.30	14.75	16.43	18.48	18.93	19.80	20.24	20.66	21.21	21.84	22.11	22.47	23.40	24.61	25.88	27.62	29.41	31.08	32.90	34.94	36.85
PEIL SLIBBODEM											15.31	15.19	15.20	15.29											
TUSSENAFSTAND SLIBBODEM	20.07											0.65	0.48	0.82											
SAMENGESTELDE AFSTAND SLIBBODEM											20.07	20.72	21.20	22.02											