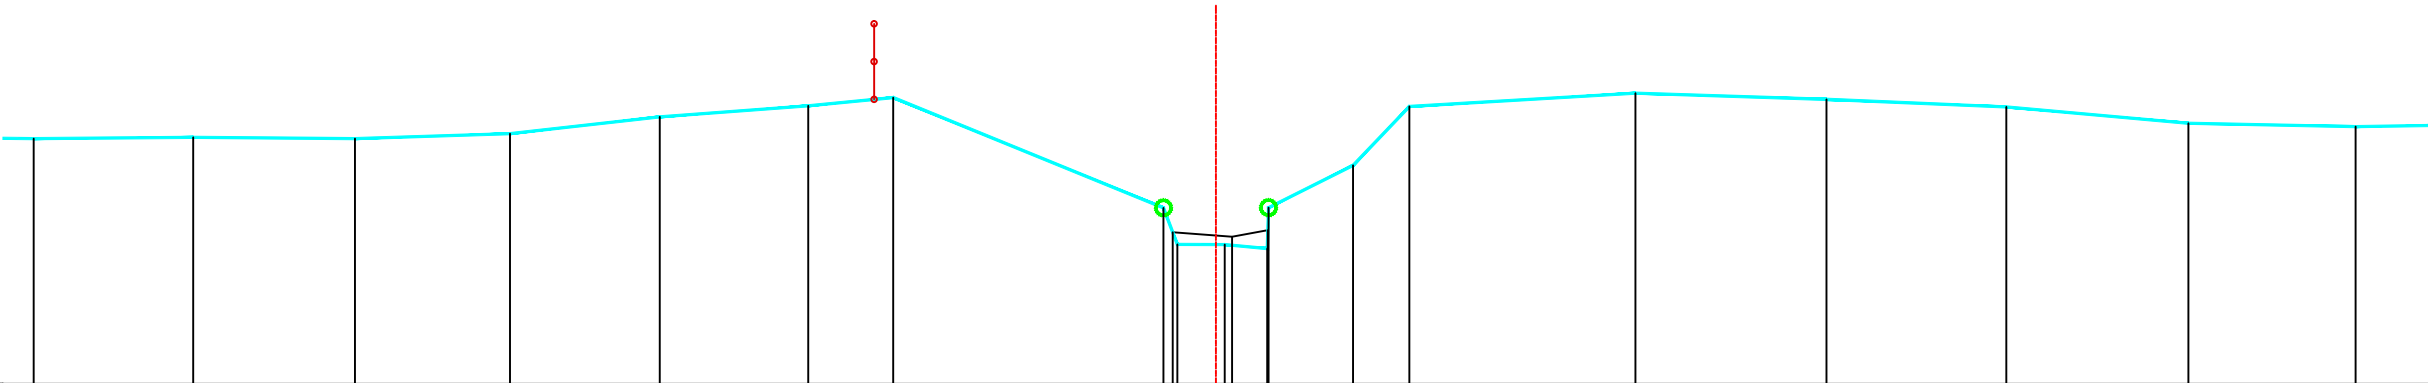


Legende

- vaste bodem
- kunswerk
- slibbodem
- as dwarsprofiel
- begin begroeiing
- haag
- boerand
- bomenrij van loofbomen
- bomenrij van naaldbomen
- bomenrij van fruitbomen
- duiker as
- beton
- metseelwerk

gebouwbergplaatskaaimuurafsluiting algemeenafsluiting beton + gladde draadafsluiting beton + prikkeldraadafsluiting hout + gladde draadafsluiting hout + prikkeldraadafsluiting betonpalen en -platenmuurtje metseelwerkhoutmetaal

PEIL VASTE BODEM	17.24	17.26	17.24	17.31	17.53	17.68	17.78	16.33	15.84	15.84	15.79	16.33	16.89	17.67	17.84	17.76	17.66	17.44	17.40
TUSSENAFSTAND VASTE BODEM	2.11	2.14	2.05	1.98	1.96	1.12	3.57	0.18	0.63	0.56	0.02	1.12	0.74	2.99	2.53	2.38	2.41	2.21	2.14
SAMENGESTELDE AFSTAND VASTE BODEM	3.72	5.83	7.98	10.02	12.01	13.97	15.10	18.67	18.85	19.48	20.04	20.06	21.18	21.92	24.91	27.44	29.82	32.23	34.44
PEIL SLIBBODEM										16.00	15.94	16.03							
TUSSENAFSTAND SLIBBODEM	18.79										0.78	0.47							
SAMENGESTELDE AFSTAND SLIBBODEM										18.79	19.58	20.05							

Gemeente Haacht

B2103

Lipsebeek

VHAG: 6743

Locatie atlaspunt (LB72):

X-coördinaat: 170208,2243 Y-coördinaat: 180108,9692

DWARSPROFIELPLAN

Atlaspunt - 127

Datum opmeting: 2001-03-07

Schaal: 1/100



VLAAMS-
BRABANT