

Legende

- vaste bodem

kunswerk

slibbodem

as dwarsprofiel

begin begroeiing

haag

boerand

bomenrij van loofbomen

bomenrij van naaldbomen

bomenrij van fruitbomen

duiker as

beton

metseelwerk
- gebouw

bergplaats

kaaimuur

afsluiting algemeen

afsluiting beton + gladde draad

afsluiting beton + prikkeldraad

afsluiting hout + gladde draad


afsluiting hout + prikkeldraad

afsluiting betonpalen en -platen

muurtje metseelwerk

hout

metaal

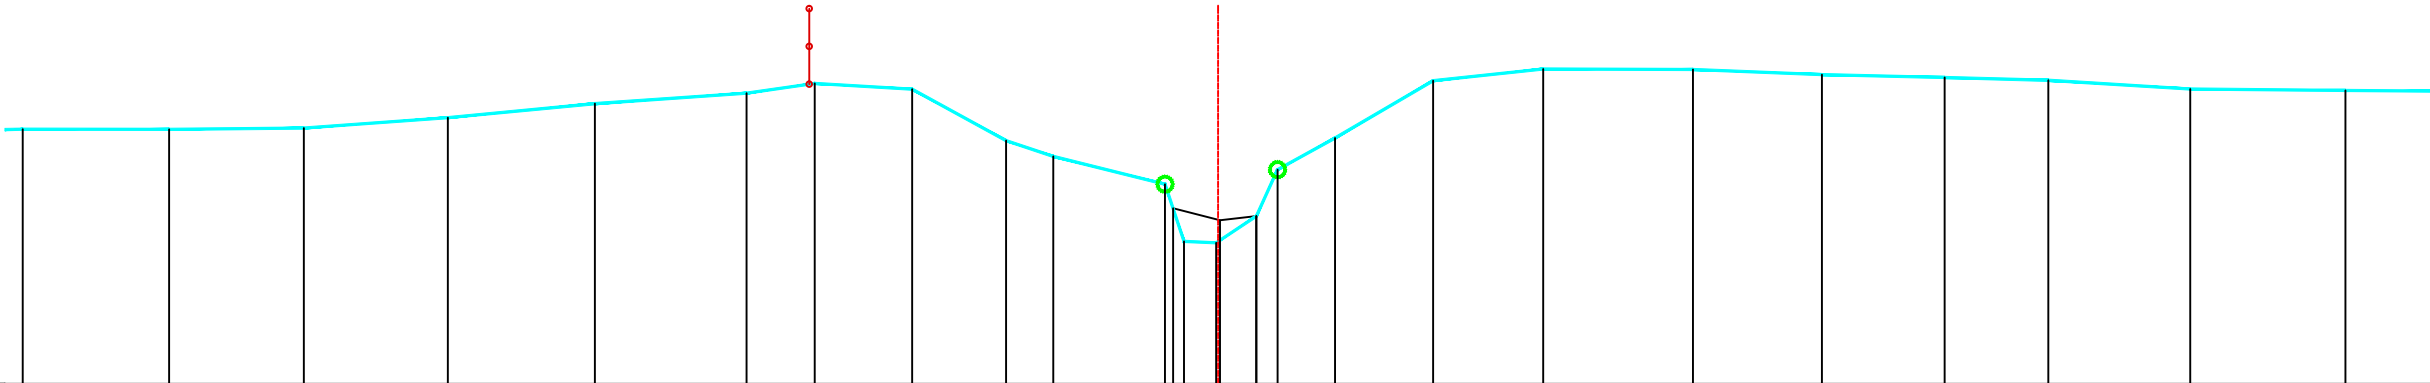

|                                   |       
|-----------------------------------|-------|-------|-------|-------|-------|-------|-------|-------|-------|-------|-------|-------|-------|-------|-------|-------|-------|-------|-------|-------|-------|-------|-------|-------|
| PEIL VASTE BODEM                  | 17.37 | 17.36 | 17.38 | 17.52 | 17.70 | 17.84 | 17.97 | 17.90 | 17.21 | 17.01 | 16.64 | 16.32 | 16.22 | 16.83 | 17.25 | 18.01 | 18.16 | 18.16 | 18.09 | 18.05 | 18.01 | 17.90 | 17.88 |       |
| TUSSENAFSTAND VASTE BODEM         | 1.94  | 1.78  | 1.90  | 1.94  | 2.01  | 0.90  | 1.29  | 1.24  | 0.62  | 1.48  | 0.25  | 0.43  | 0.53  | 0.28  | 0.76  | 1.30  | 1.46  | 1.98  | 1.70  | 1.62  | 1.37  | 1.88  | 2.05  | 1.76  |
| SAMENGESTELDE AFSTAND VASTE BODEM | 9.43  | 11.37 | 13.15 | 15.06 | 17.00 | 19.01 | 19.91 | 21.20 | 22.44 | 23.06 | 24.54 | 24.79 | 25.22 | 25.75 | 26.03 | 26.79 | 28.09 | 29.54 | 31.53 | 33.23 | 34.86 | 36.23 | 38.10 | 40.16 |
| PEIL SLIBBODEM                    |       |       
| TUSSENAFSTAND SLIBBODEM           | 24.65 |       |       |       |       |       |       |       |       |       |       | 16.32 | 16.16 | 16.22 |       |       |       |       |       |       |       |       |       |       |
| SAMENGESTELDE AFSTAND SLIBBODEM   |       |       |       |       |       |       |       |       |       |       |       | 24.65 | 25.27 | 25.75 |       |       |       |       |       |       |       |       |       |       |

Gemeente Haacht

B2103

Lipsebeek

VHAG: 6743

Locatie atlaspunt (LB72):

X-coördinaat: 170159,8881 Y-coördinaat: 180042,1189

DWARSPROFIELPLAN

Atlaspunt - 129

Datum opmeting: 2001-03-07

Schaal: 1/100



VLAAMS-  
BRABANT