

Legende

- vaste bodem

kunswerk

slibbodem

as dwarsprofiel

begin begroeiing

haag

boerand

bomenrij van loofbomen

bomenrij van naaldbomen

bomenrij van fruitbomen

duiker as

beton

metseelwerk
- gebouw

bergplaats

kaaimuur

afsluiting algemeen

afsluiting beton + gladde draad

afsluiting beton + prikkeldraad

afsluiting hout + gladde draad


afsluiting hout + prikkeldraad

afsluiting betonpalen en -platen

muurtje metseelwerk

hout

metaal

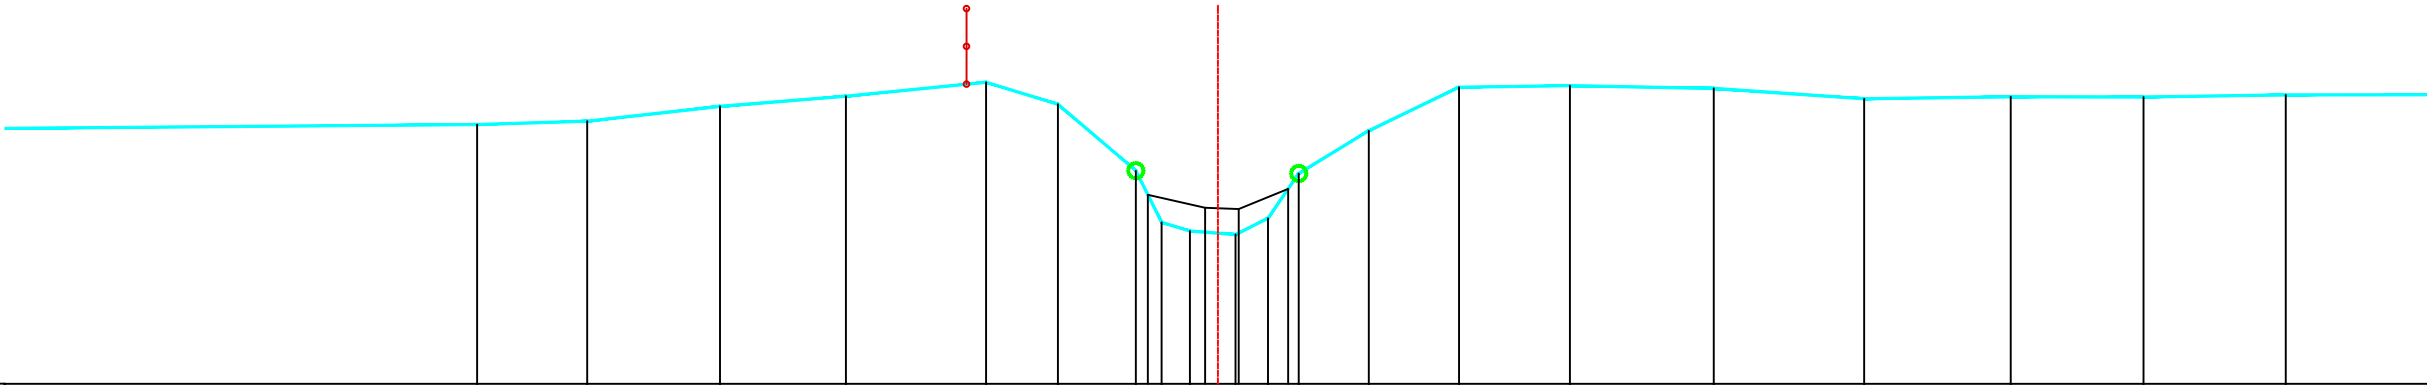

PEIL VASTE BODEM		17.43	17.47	17.67	17.80	17.99	17.70	16.82	16.13	16.02	15.97	16.19	16.78	17.35	17.92	17.94	17.90	17.77	17.79	17.79	17.82	17.92
TUSSENAFSTAND VASTE BODEM	10.77	1.46	1.76	1.67	1.85	0.95	1.03	0.34	0.37	0.60	0.43	0.41	0.93	1.19	1.47	1.90	1.99	1.94	1.76	1.88	2.04	
SAMENGESTELDE AFSTAND VASTE BODEM	10.77	12.22	13.98	15.65	17.50	18.45	19.48	19.82	20.20	20.80	21.23	21.64	22.56	23.76	25.22	27.13	29.12	31.05	32.81	34.69	36.74	
PEIL SLIBBODEM								16.50	16.33	16.31	16.58											
TUSSENAFSTAND SLIBBODEM	19.64							0.76	0.45	0.65												
SAMENGESTELDE AFSTAND SLIBBODEM	19.64							20.40	20.84	21.50												

Gemeente Haacht

B2103

Lipsebeek

VHAG: 6743

Locatie atlaspunt (LB72):

X-coördinaat: 170141,5311 Y-coördinaat: 180010,6719

DWARSPROFIELPLAN

Atlaspunt - 131

Datum opmeting: 2001-03-07

Schaal: 1/100



VLAAMS-
BRABANT