


Legende



Dwarsprofiel 17
Vergelijkingsvlak 20.00 m T.A.W.
7+09.11

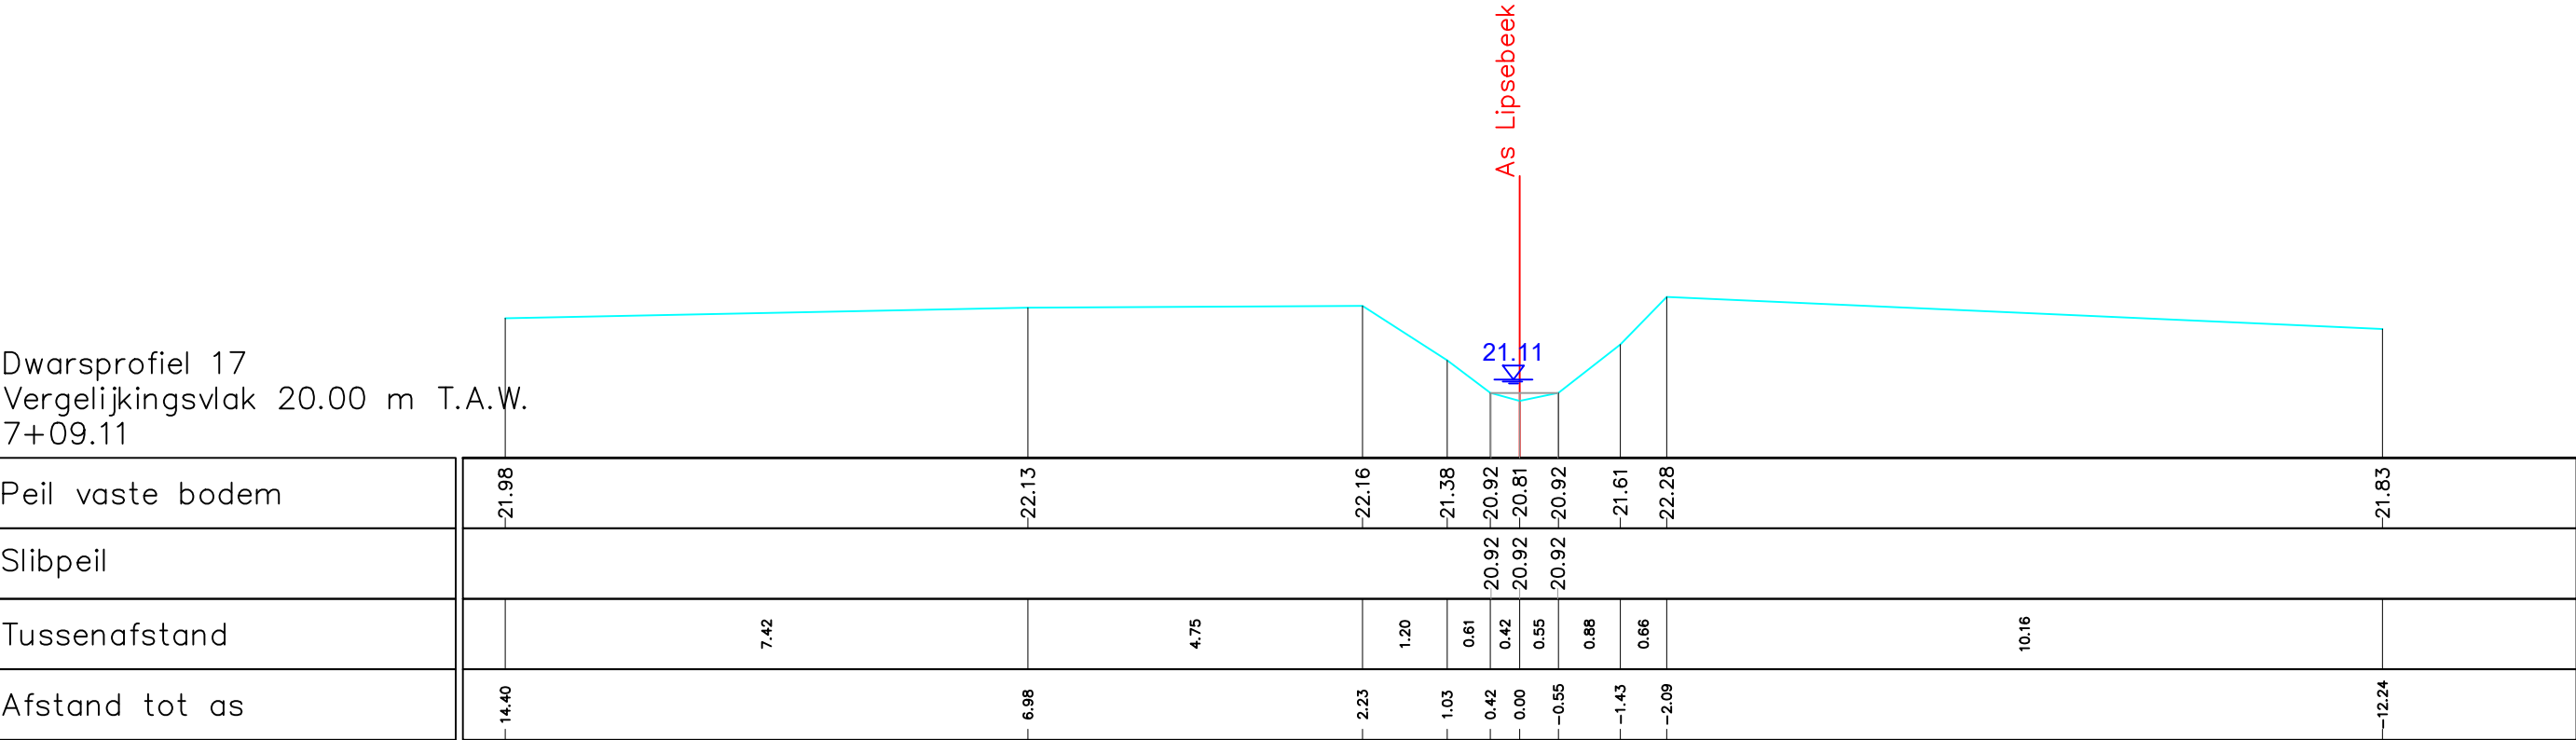

Gemeente Herent

B2103 **LIPSEBEEK**

VHAG: 6743

Locatie ataspunt (LB72): X-coördinaat: 168291,77 Y-coördinaat: 178362,43

DWARSPROFIELPLAN

Ataspunt - 164
Datum opmeting: 08/04/2021
Schaal: 1/100

