


Legende



Dwarsprofiel 7
Vergelijkingsvlak 20.00 m T.A.W.
1+51.21

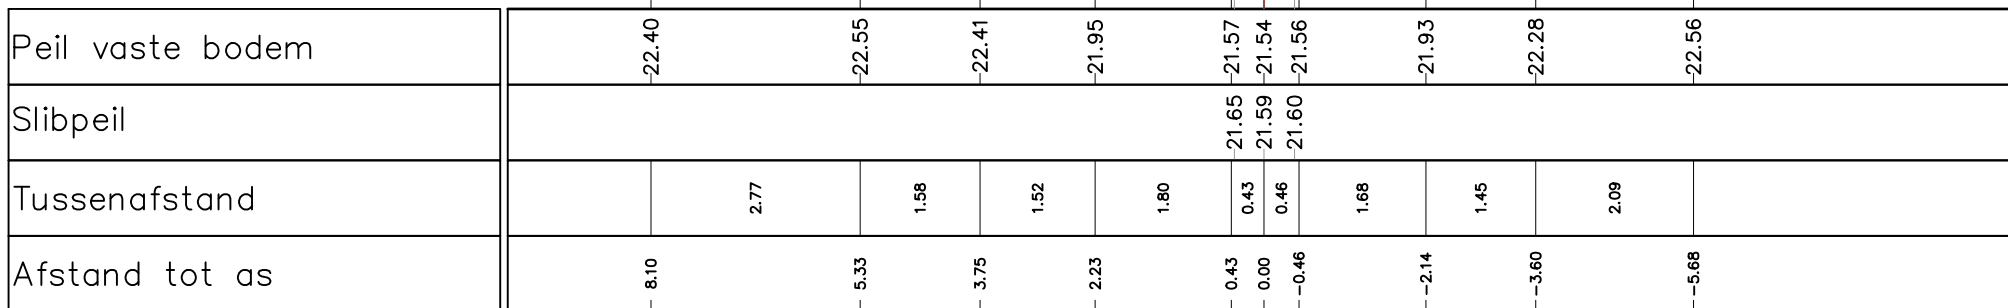

Gemeente Diest

B3076

Loop te Hees - 1ste vertakking

VHAG: 8075

Locatie ataspunt (LB72): X-coördinaat: 201062,22 Y-coördinaat: 186899,30

DWARSPROFIELPLAN

Ataspunt - 022

Datum opmeting: 15/01/2021

Schaal: 1/100



**VLAAMS-
BRABANT**