



Legende

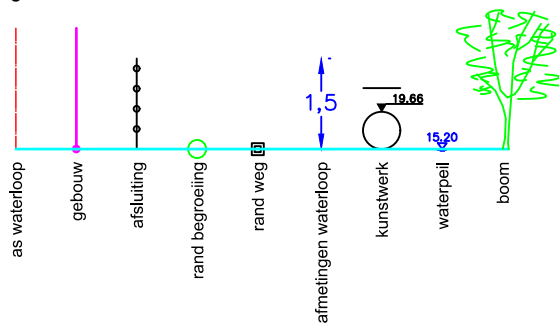

Dwarsprofiel 16
Vergelijkingsvlak 20.00 m T.A.W.
3+51.82

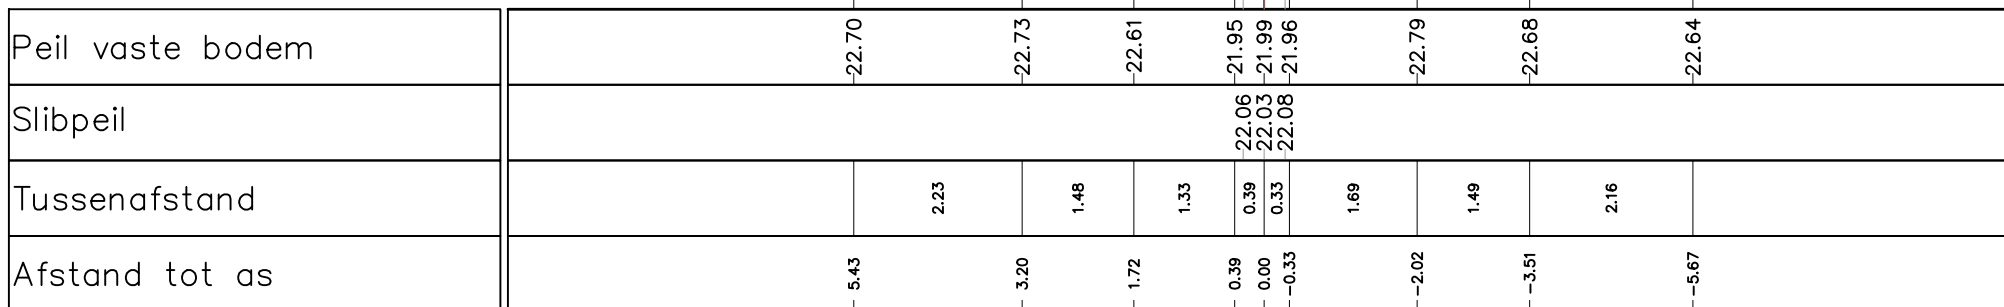

Gemeente Diest

B3076

Loop te Hees - 1ste vertakking

VHAG: 8075

Locatie ataspunt (LB72):

X-coördinaat: 201200,58

Y-coördinaat: 187030,43

DWARSPROFIELPLAN

Ataspunt - 031

Datum opmeting: 15/01/2021

Schaal: 1/100



**VLAAMS-
BRABANT**