



Legende

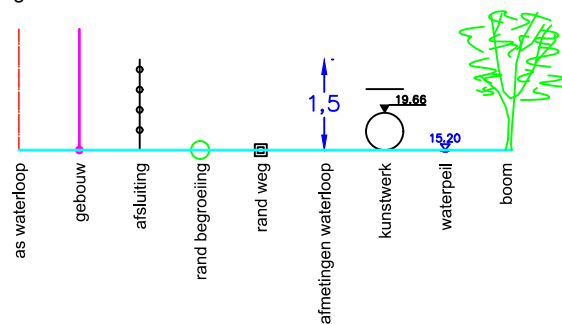

Dwarsprofiel 68
Vergelijkingsvlak 24.00 m T.A.W.
15+34.66

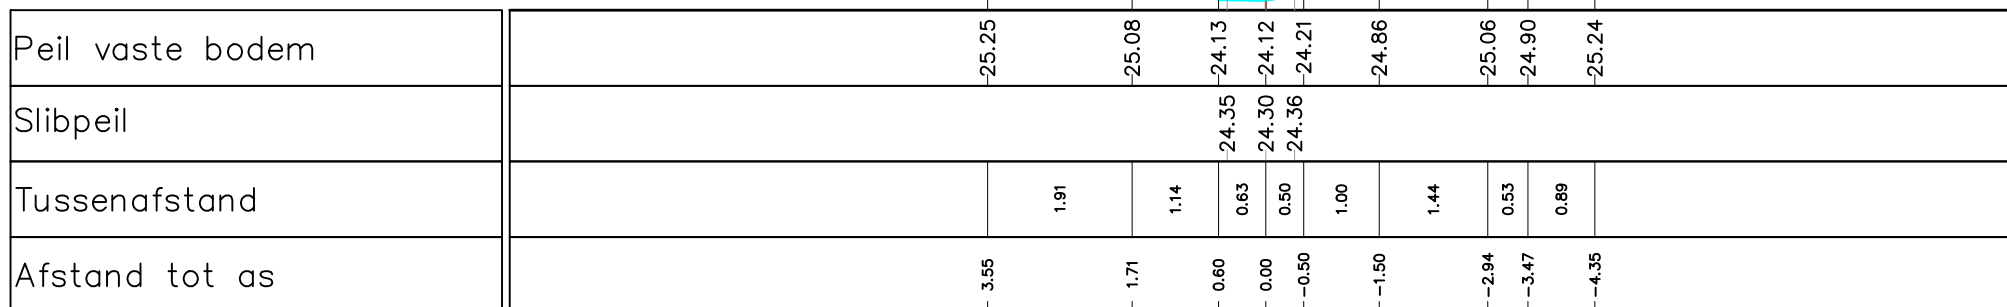

Gemeente Diest_Halen

B3076

Loop te Hees - 1ste vertakking

VHAG: 8075

Locatie atlaspunt (LB72):

X-coördinaat: 202059,25

Y-coördinaat: 187635,96

DWARSPROFIELPLAN

Atlaspunt - 083

Datum opmeting: 15/01/2021

Schaal: 1/100



**VLAAMS-
BRABANT**