



Legende

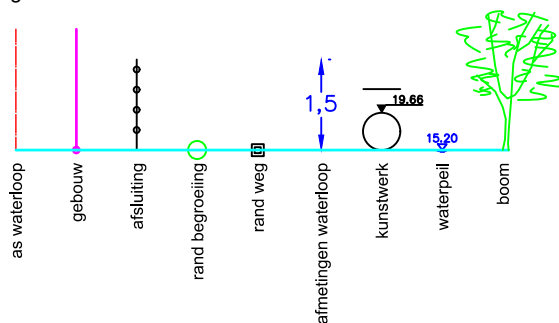

Dwarsprofiel 78
Vergelijkingsvlak 22.00 m T.A.W.
0+42.79

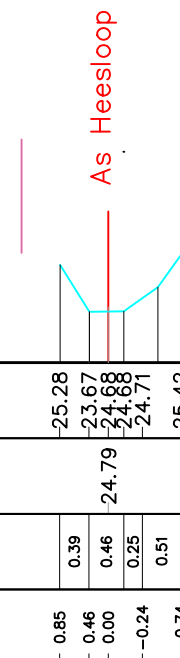

Peil vaste bodem	-25.28	-23.67	-24.68	-24.71	-25.42
Slibpeil			24.79		
Tussenafstand		0.39	0.46	0.25	0.51
Afstand tot as	0.85	0.46	0.00	-0.24	-0.74

Gemeente Diest_Halen

B3076

Loop te Hees - 1ste vertakking

VHAG: 8075

Locatie atlaspunt (LB72):

X-coördinaat: 202292,08

Y-coördinaat: 187821,02

DWARSPROFIELPLAN

Atlaspunt - 094

Datum opmeting: 15/01/2021

Schaal: 1/100



**VLAAMS-
BRABANT**