



Legende

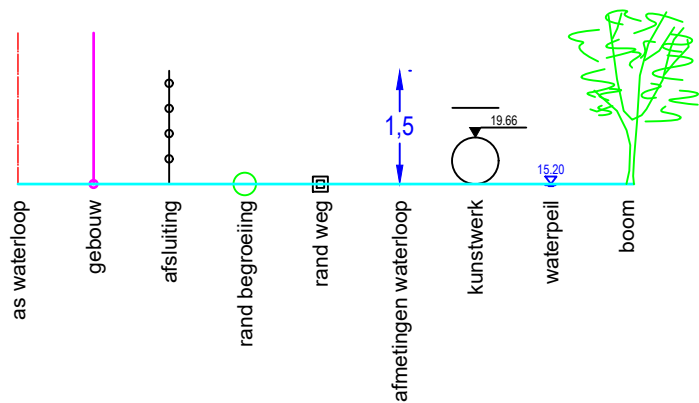

DWARSPROFIEL 1

Hsch 1/100
Lsch 1/100
Vvlak 33 m T.A.W.

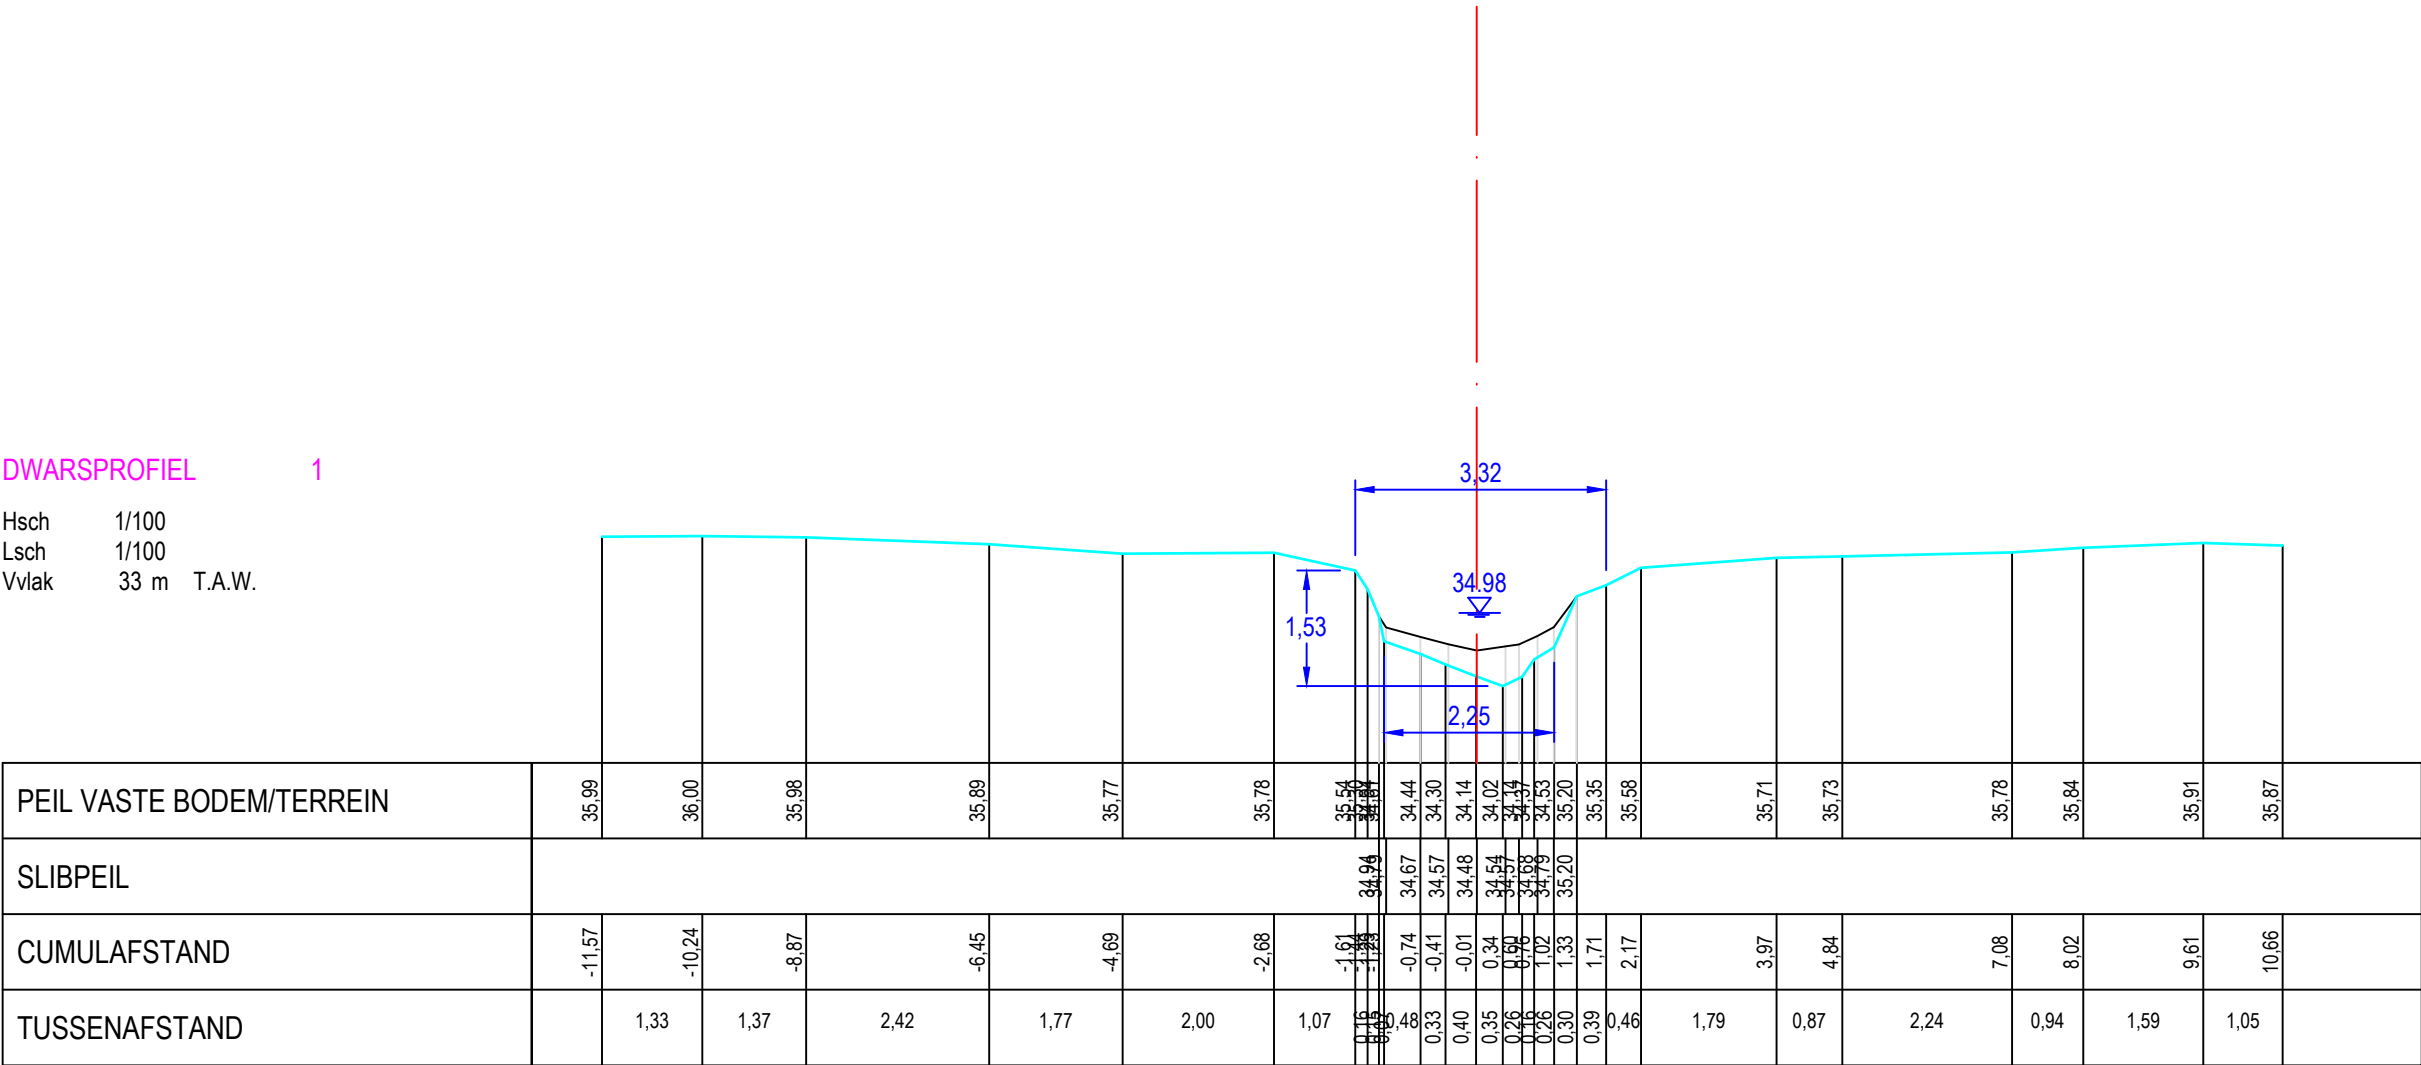

Gemeente Leuven_Bierbeek

B2148 Loosbeek

VHAG: 6755

Locatie atlaspunt (LB72): X-coördinaat: 177206,3056 Y-coördinaat: 172027,2966

DWARSPROFIELPLAN

Atlaspunt - 001
Datum opmeting: 17/01/2020
Schaal: 1/100

