


Legende

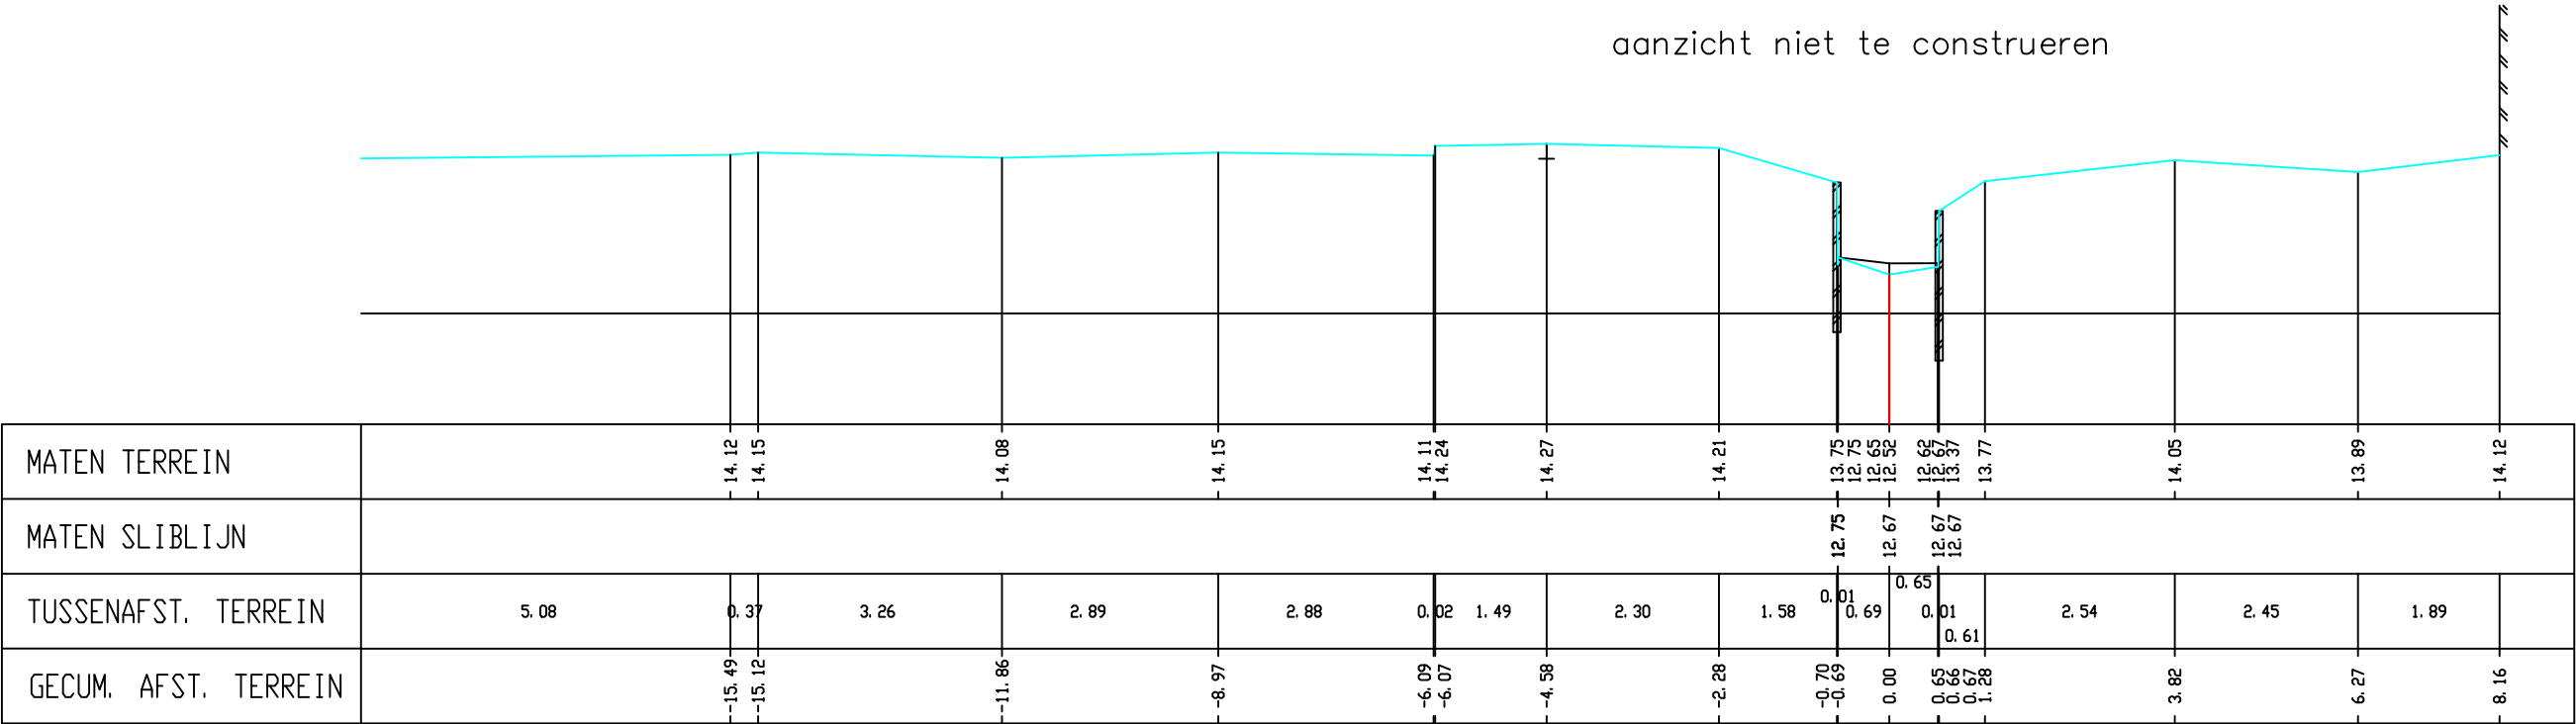

Kunstwerk 7861-031
aanzicht niet te construeren



Gemeente Leuven

B3144

Lossingsbeek

VHAG: 7861

Locatie atlaspunt (LB72): X-coördinaat: 175835,3272 Y-coördinaat: 180370,0923

DWARSPROFIELPLAN

Atlaspunt - 025
Datum opmeting: 2/04/2002
Schaal: 1/100

