


Legende

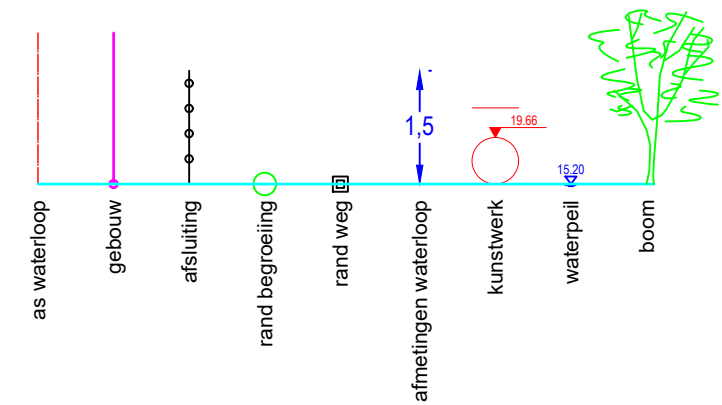

DWARSPROFIEL 1

Hsch 1/100
Lsch 1/100
Vvlak 12 m T.A.W.

PEIL VASTE BODEM/TERREIN	14,38	14,45	14,40	14,30	14,31	14,37	14,36	14,29	14,00	13,71	13,36	13,03	13,02	13,13	13,76	14,38	14,49	14,45	14,39	14,36	14,38	14,40	14,24	13,69	13,28	13,24	13,35	13,88	14,27	14,43	
SLIBPEIL								14,09	14,00	13,65	13,18	13,11	13,65	14,20	14,38																
CUMULAFSTAND	-9,39	-8,20	-6,67	-5,59	-4,42	-3,25	-2,87	-2,62	-2,17	-1,56	-1,01	-0,28	0,09	0,86	1,52	1,87	2,85	3,58	4,14	5,68	6,84	7,52	8,00	8,31	8,74	9,38	9,78	10,22	11,29	11,49	
TUSSENAFSTAND		1,19	1,53	1,08	1,17	1,17	0,38	0,26	0,45	0,61	0,54	0,73	0,37	0,77	0,66	0,35	0,98	0,73	0,56	1,54	1,16	0,68	0,47	0,31	0,43	0,65	0,39	0,44	1,07	0,20	

Gemeente Holsbeek

B3144

Lossingsbeek

VHAG: 7861

Locatie atlaspunt (LB72): X-coördinaat: 176416,6126 Y-coördinaat: 179410,9001

DWARSPROFIELPLAN

Atlaspunt - 068
Datum opmeting: 4/02/2020
Schaal: 1/100

