


LEGENDE	
HARDE BODEM	
BEGIN BEGROEING	
AS RIVIER	
SLIBBODEM	
KRUISING AFSLUITING	
KRUISING WEGRAND	
KRUISING GEBOUW	
BETON	
METSELWERK	

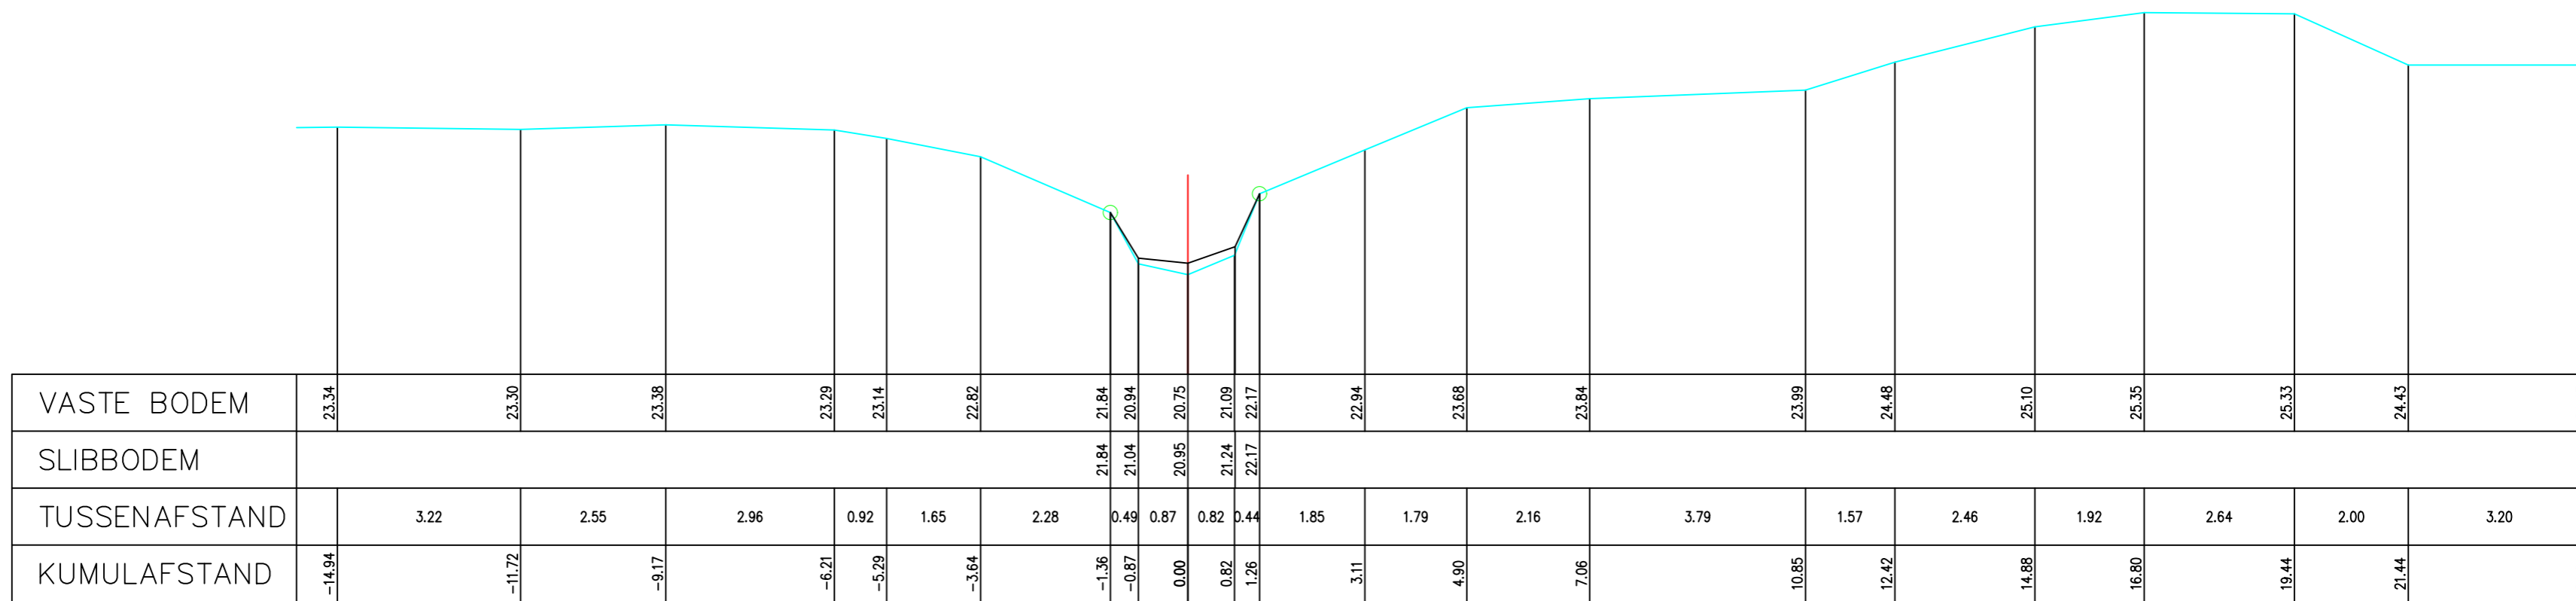

Gemeente Sint-Pieters-Leeuw <b>B1019 Lotbeek</b> VHAG: 7129 Locatie atlaspunt (LB72): X-coördinaat: 145200,5815 Y-coördinaat: 164339,454	DWARSPROFIELPLAN Atlaspunt - 002 Datum opmeting: 15/06/2004 Schaal: 1/100	 <b>VLAAMS- BRABANT</b>
---	--	--------------------------------