

LEGENDE

HARDE BODEM

BEGIN BEGROEING

AS RIVER

SLIBBODEM

KRUISING AFSLUITING


KRUISING WEGRAND

KRUISING GEBOUW

BETON

METSELWERK

KW7129_011
zicht stroomafwaarts

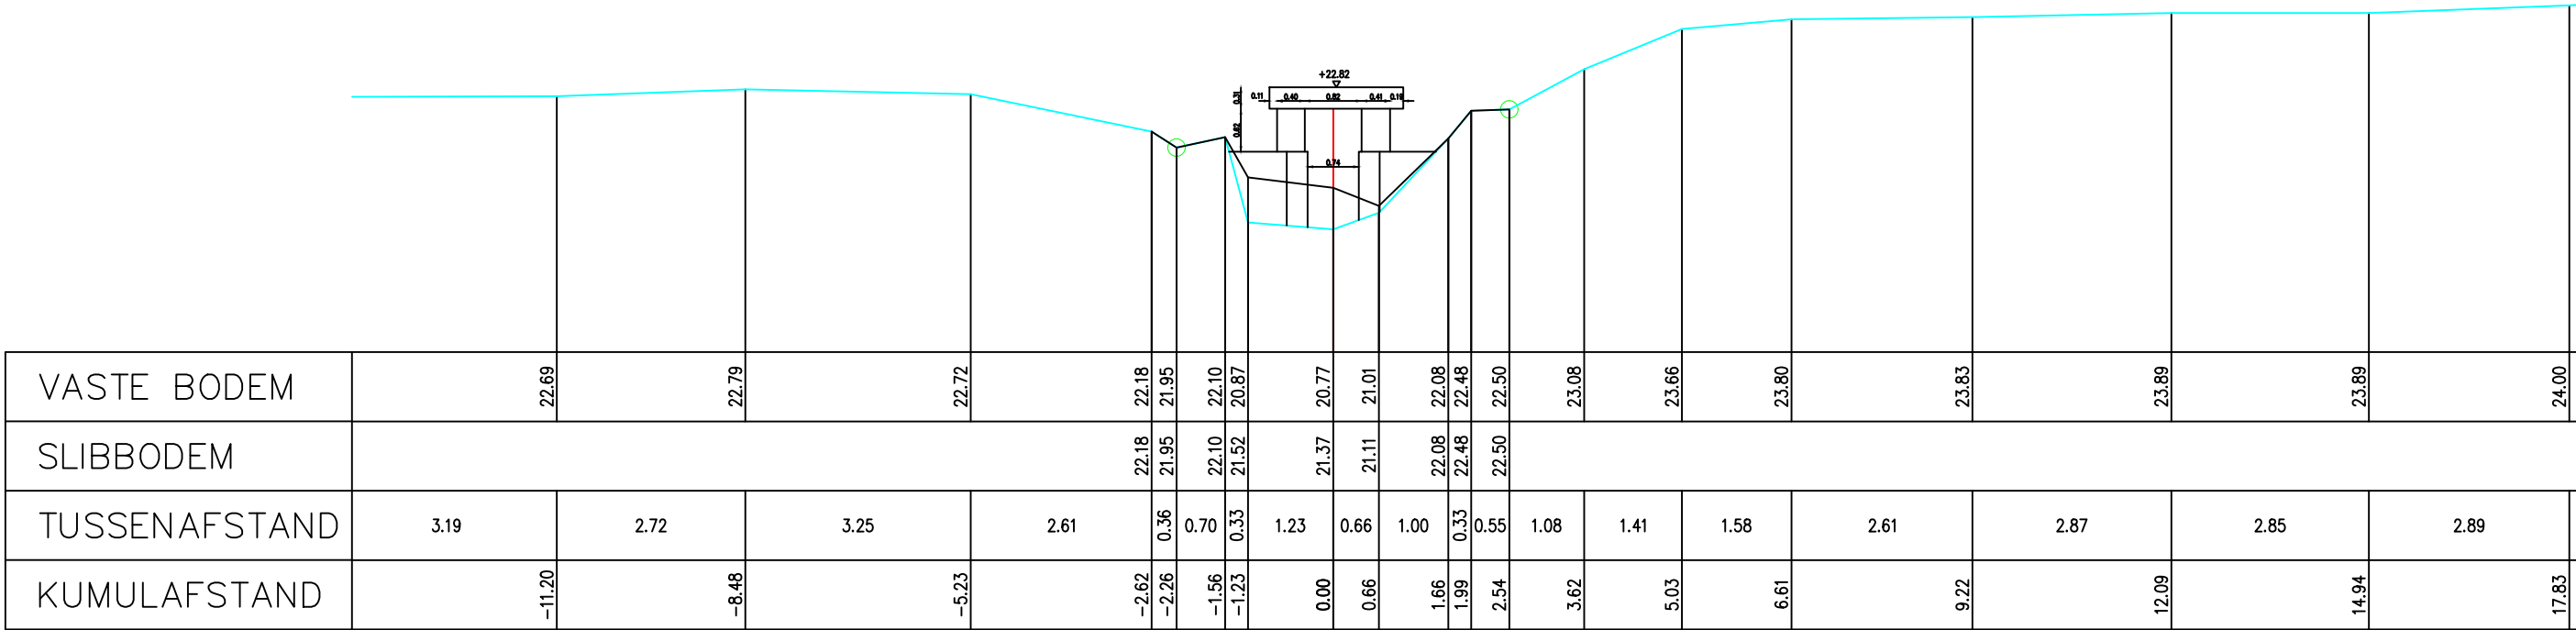

Gemeente Sint-Pieters-Leeuw

B1019 **Lotbeek**

VHAG: 7129

Locatie atlaspunt (LB72): X-coördinaat: 145180,8189 Y-coördinaat: 164264,3028

DWARSPROFIELPLAN

Atlaspunt - 005
Datum opmeting: 15/06/2004
Schaal: 1/100

