LEGENDE

HARDE BODEM
BEGIN BEGROEIING
AS RIVIER
SLIBBODEM

KRUISING AFSLUITING

KRUISING WEGRAND

KRUISING GEBOUW

BETON

METSELWERK

KW7129_051

zicht stroomafwaarts

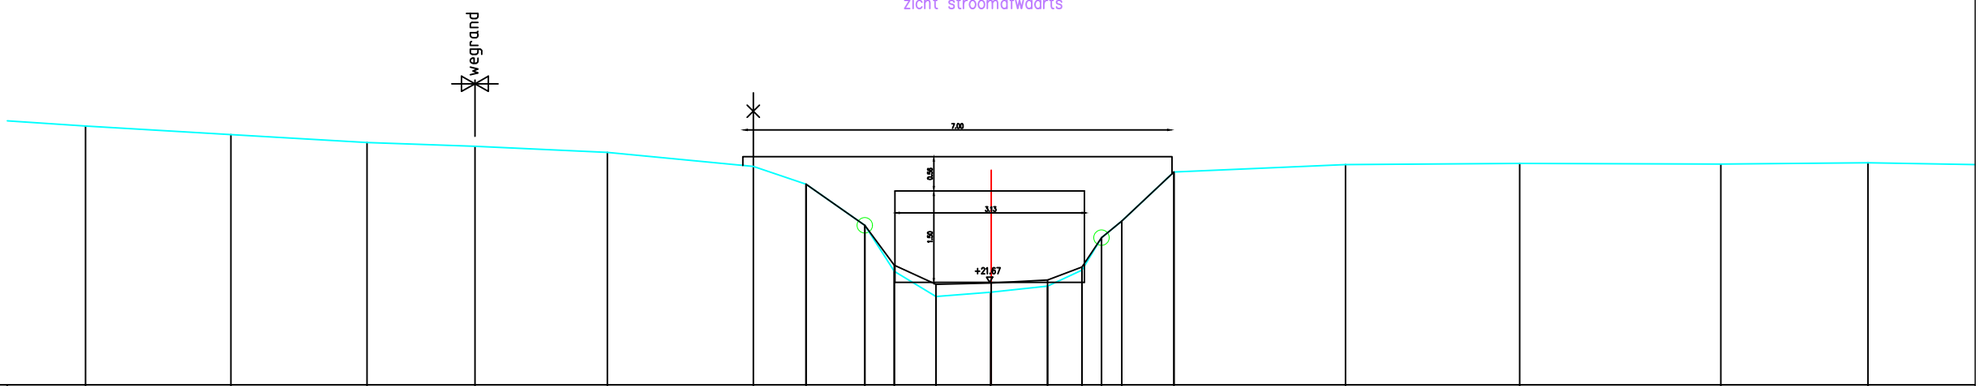

VASTE BODEM	24.22	24.08	23.95	23.89	23.79	23.56	23.27	22.60	21.85	21.44	21.51	21.61	21.87	22.40	22.67	23.47	23.59	23.61	23.60	23.62	
SLIBBODEM							23.27	22.60	21.95	21.64	21.66	21.71	21.92	22.40	22.67	23.47					
TUSSENAFSTAND	1.96	2.37	2.22	1.76	2.16	2.38	0.86	0.96	0.48	0.68	0.89	0.01	0.92	0.56	0.32	0.33	0.85	2.80	2.84	3.28	2.40	3.
KUMULAFSTAND	-14.77	-12.40	-10.18	-8.42	-6.26	-3.88	-3.02	-2.06	-1.58	-0.90	-0.01	0.00	0.92	1.48	1.80	2.13	2.98	5.78	8.62	11.90	14.30	

Gemeente Sint-Pieters-Leeuw

B1019 **Lotbeek**

VHAG: 7129

Locatie atlaspunt (LB72): X-coördinaat: 144579,4227 Y-coördinaat: 163301,6656

DWARSPROFIELPLAN

Atlaspunt - 037

Datum opmeting: 15/06/2004

Schaal: 1/100

VLAAMS-BRABANT