


LEGENDE

HARDE BODEM	
BEGIN BEGROEING	
AS RIVER	
SLIBBODEM	
KRUISING AFSLUITING	
KRUISING WEGRAND	
KRUISING GEBOUW	
BETON	
METSELWERK	

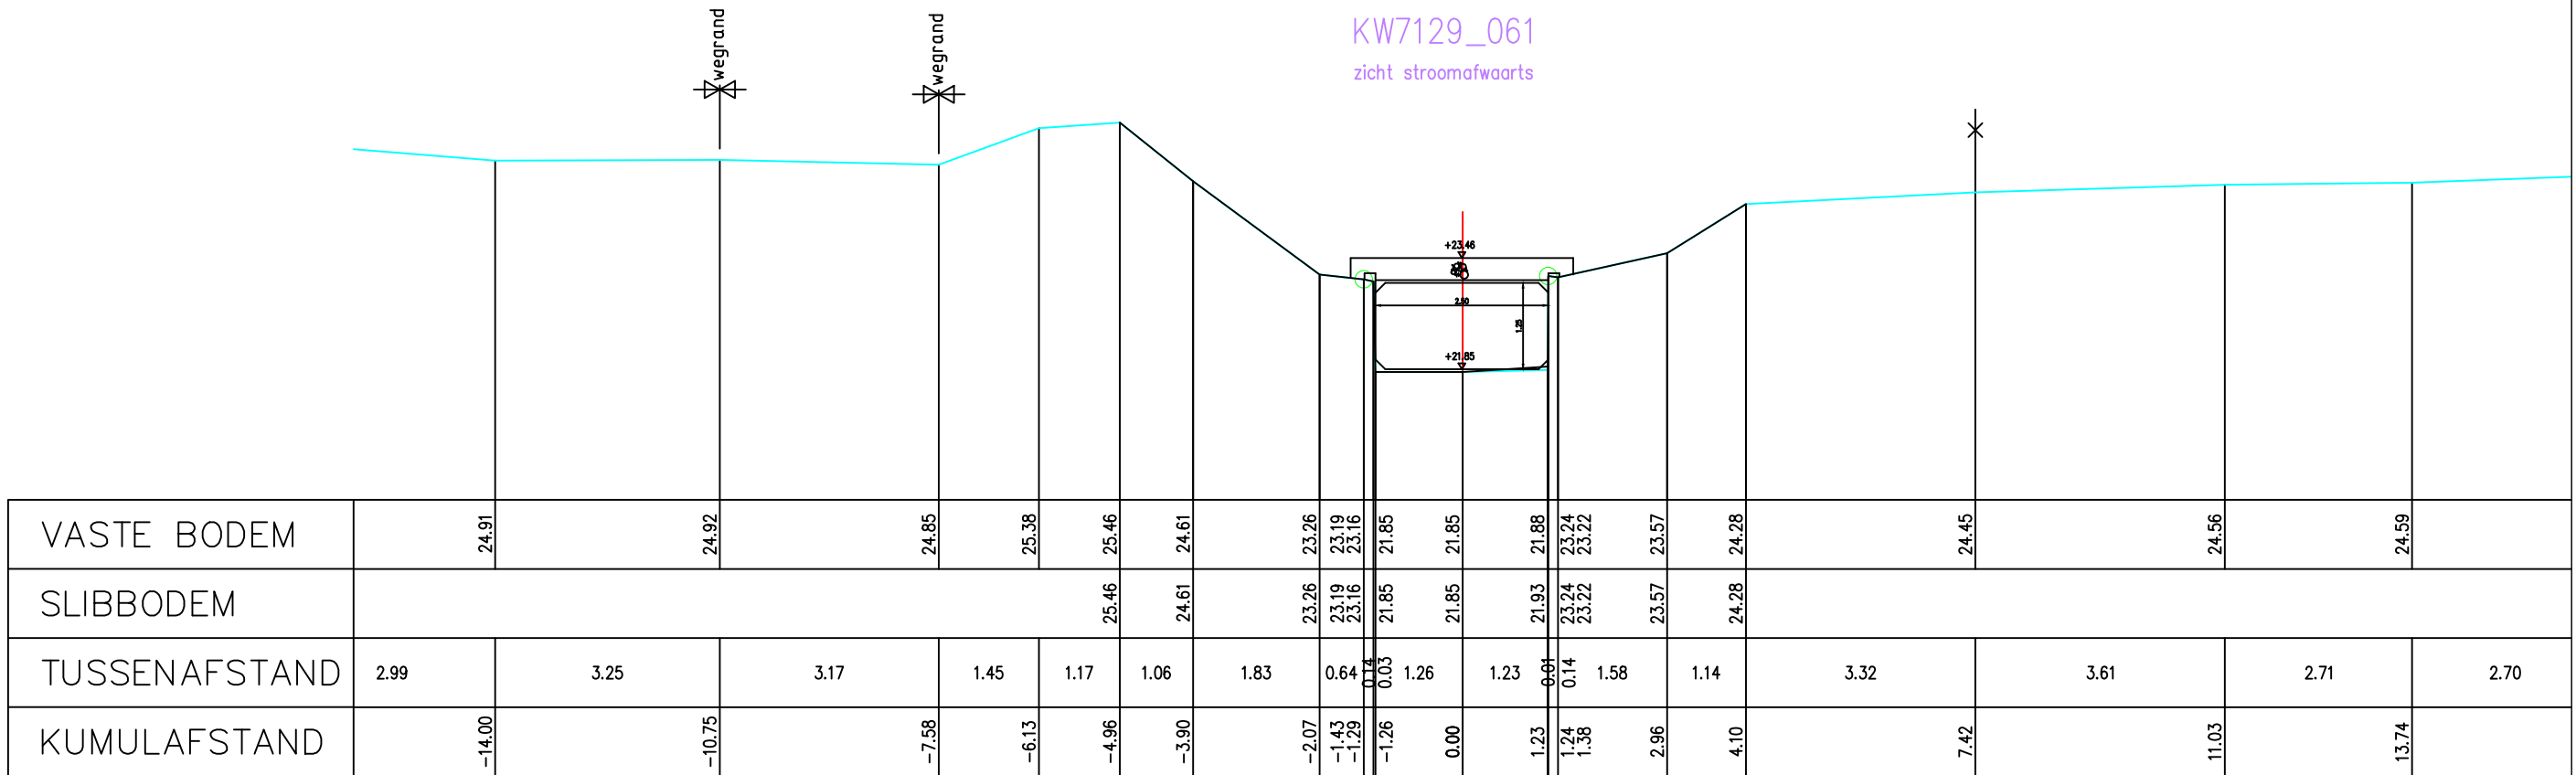

Gemeente Sint-Pieters-Leeuw
B1019 Lotbeek
 VHAG: 7129
 Locatie atlaspunt (LB72): X-coördinaat: 144489,9954 Y-coördinaat: 163238,4223

DWARSPROFIELPLAN
 Atlaspunt - 040
 Datum opmeting: 15/06/2004
 Schaal: 1/100

