

LEGENDE

HARDE BODEM

BEGIN BEGROEING

AS RIVER

SLIBBODEM


KRUISING AFSLUITING

KRUISING WEGRAND

KRUISING GEBOUW

BETON

METSELWERK

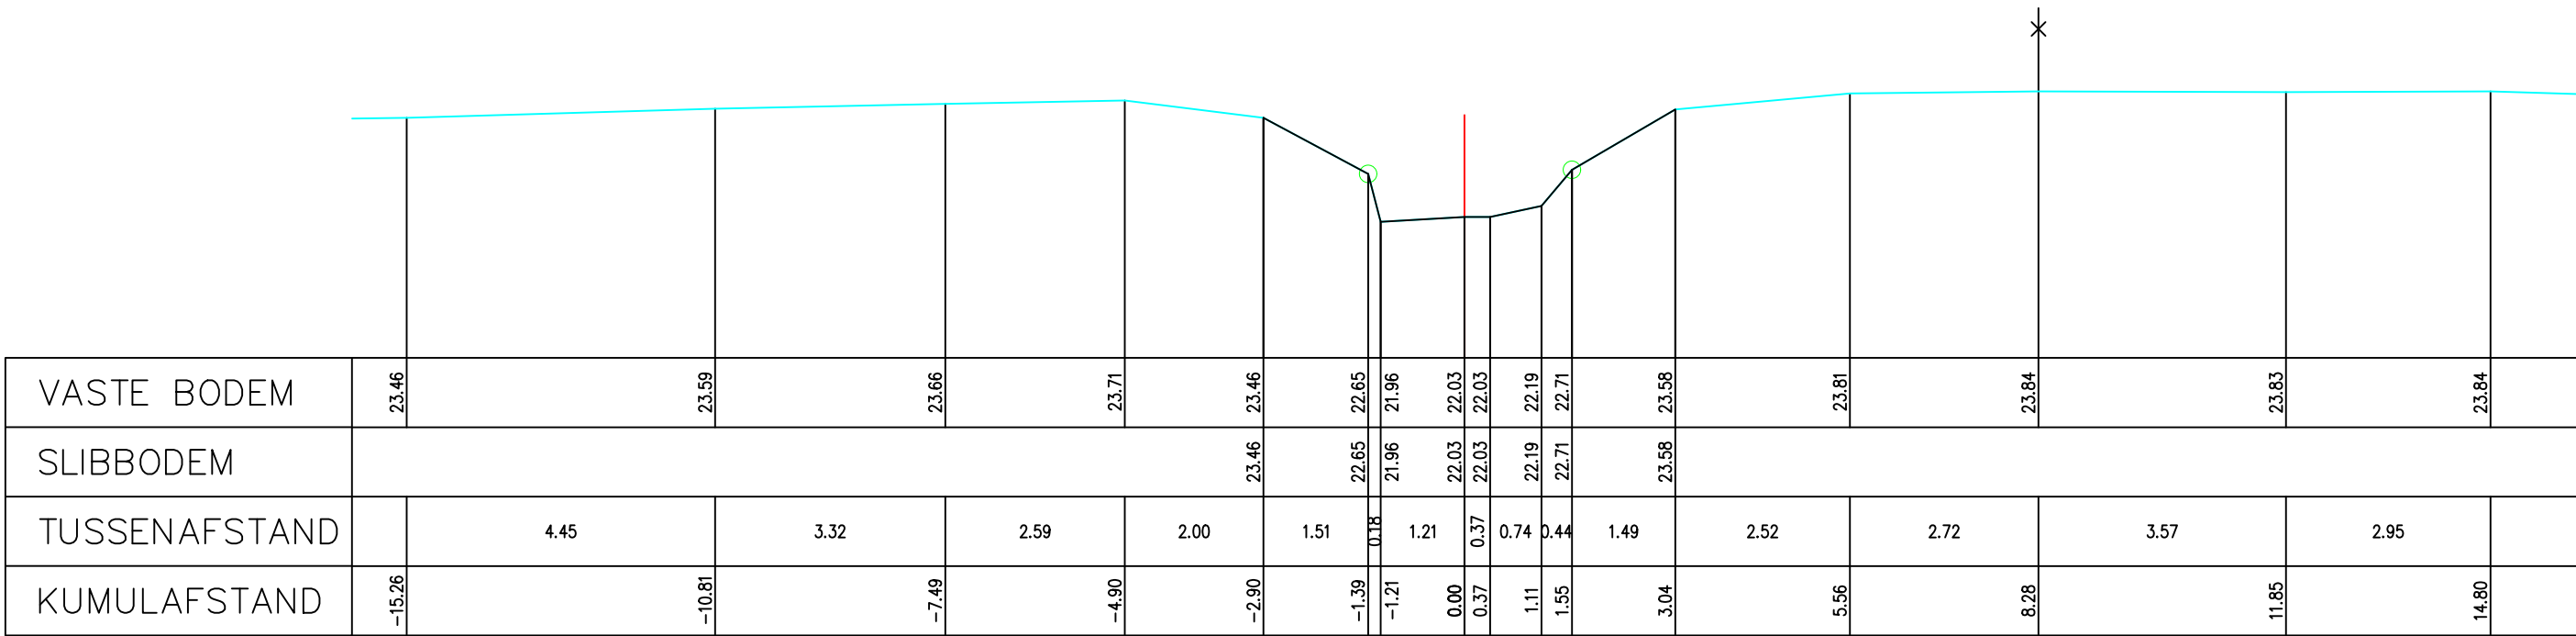

Gemeente Sint-Pieters-Leeuw

B1019 **Lotbeek**

VHAG: 7129

Locatie atlaspunt (LB72): X-coördinaat: 144297,5976 Y-coördinaat: 163035,4036

DWARSPROFIELPLAN

Atlaspunt - 046
Datum opmeting: 15/06/2004
Schaal: 1/100

