


LEGENDE

HARDE BODEM
BEGIN BEGROEING
AS RIVER
SLIBBODEM

KRUISING AFSLUITING
KRUISING WEGRAND
KRUISING GEBOUW
BETON
METSSELWERK

KW7129_071
zicht stroomafwaarts

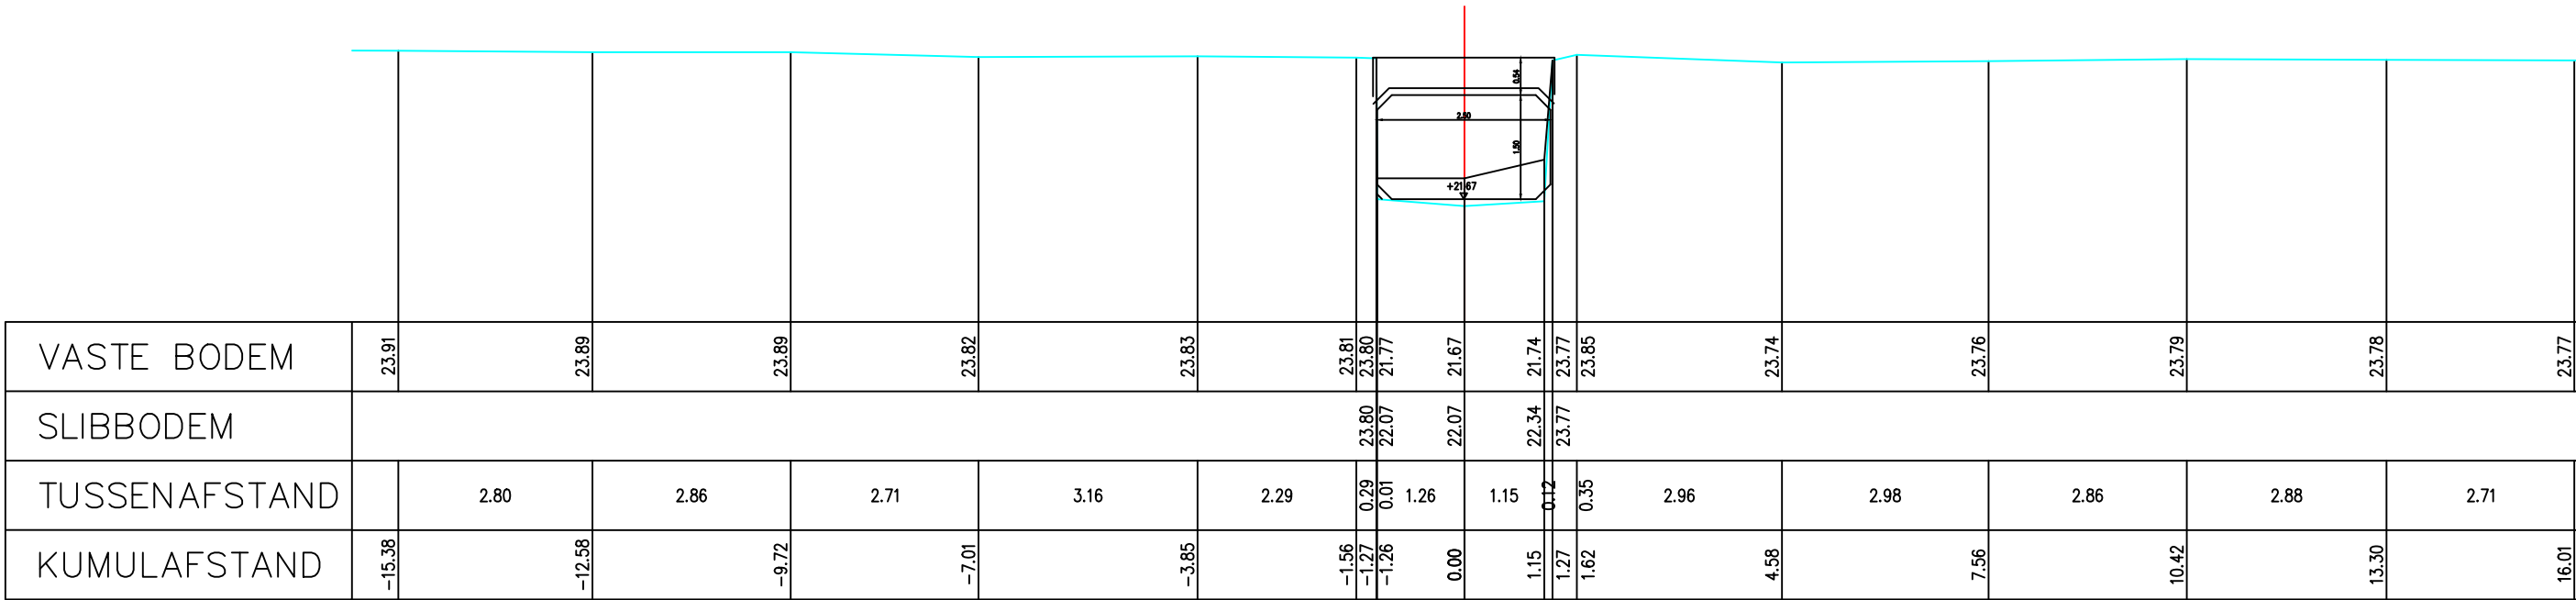

Gemeente Beersel_Sint-Pieters-Leeuw

B1019 **Lotbeek**

VHAG: 7129

Locatie atlaspunt (LB72): X-coördinaat: 144272,5383 Y-coördinaat: 162962,1233

DWARSPROFIELPLAN

Atlaspunt - 048
Datum opmeting: 15/06/2004
Schaal: 1/100

