LEGENDE

HARDE BODEM
BEGIN BEGROEIING
AS RIVIER
SLIBBODEM

KRUISING AFSLUITING

KRUISING WEGRAND

KRUISING GEBOUW

BETON

METSELWERK

KW7129_071

zicht stroomopwaarts

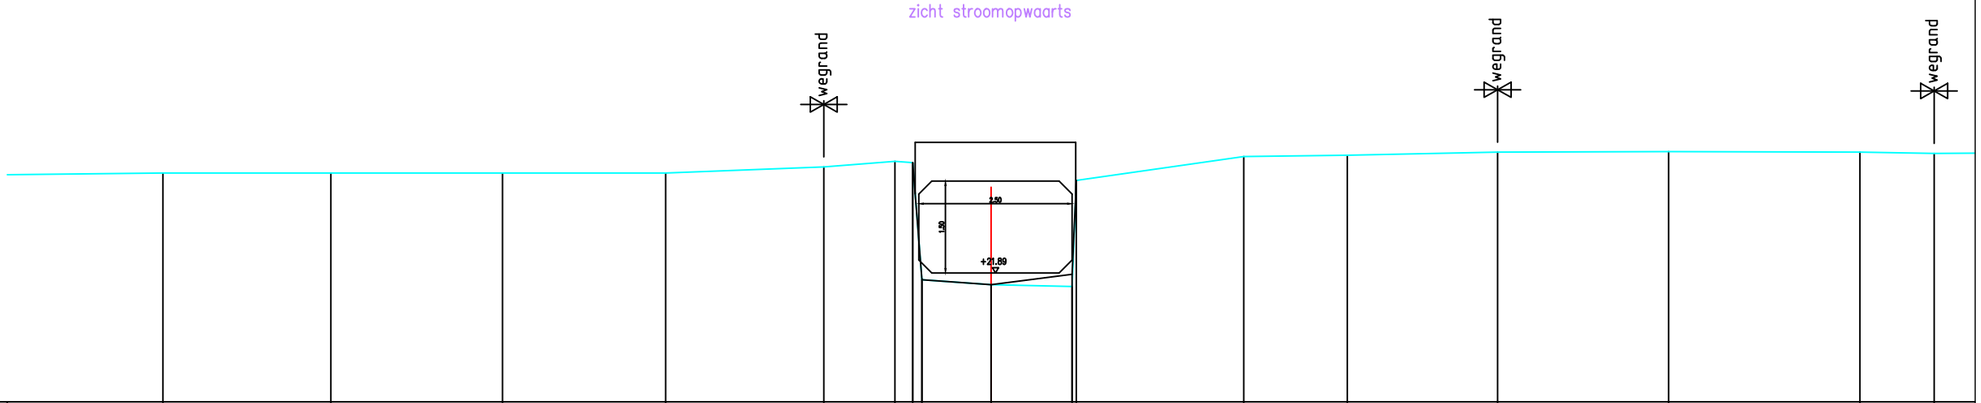

VASTE BODEM	23.73	23.73	23.73	23.73	23.83	23.92	23.90	21.99	21.91	21.88	23.61	24.00	24.02	24.07	24.08	24.07	24.05	
SLIBBODEM						23.90		21.99	21.91	22.08	23.61							
TUSSENAFSTAND	2.74	2.74	2.80	2.66	2.58	1.16	0.29	0.15	1.13	1.32	0.07	2.73	1.69	2.45	2.79	3.12	1.21	
KUMULAFSTAND	-13.51	-10.77	-7.97	-5.31	-2.73	-1.57	-1.28	-1.13	0.00	1.32	1.39	4.12	5.81	8.26	11.05	14.17	15.38	

Gemeente Beersel_Sint-Pieters-Leeuw

B1019 Lotbeek

VHAG: 7129

Locatie atlaspunt (LB72): X-coördinaat: 144268,485 Y-coördinaat: 162953,8555

DWARSPROFIELPLAN

Atlaspunt - 049

Datum opmeting: 15/06/2004

Schaal: 1/100

VLAAMS-BRABANT