

LEGENDE

HARDE BODEM

BEGIN BEGROEING

AS RIVER

SLIBBODEM

KRUISING AFSLUITING


KRUISING WEGRAND

KRUISING GEBOUW

BETON

METSELWERK

KW7129_091
zicht stroomopwaarts

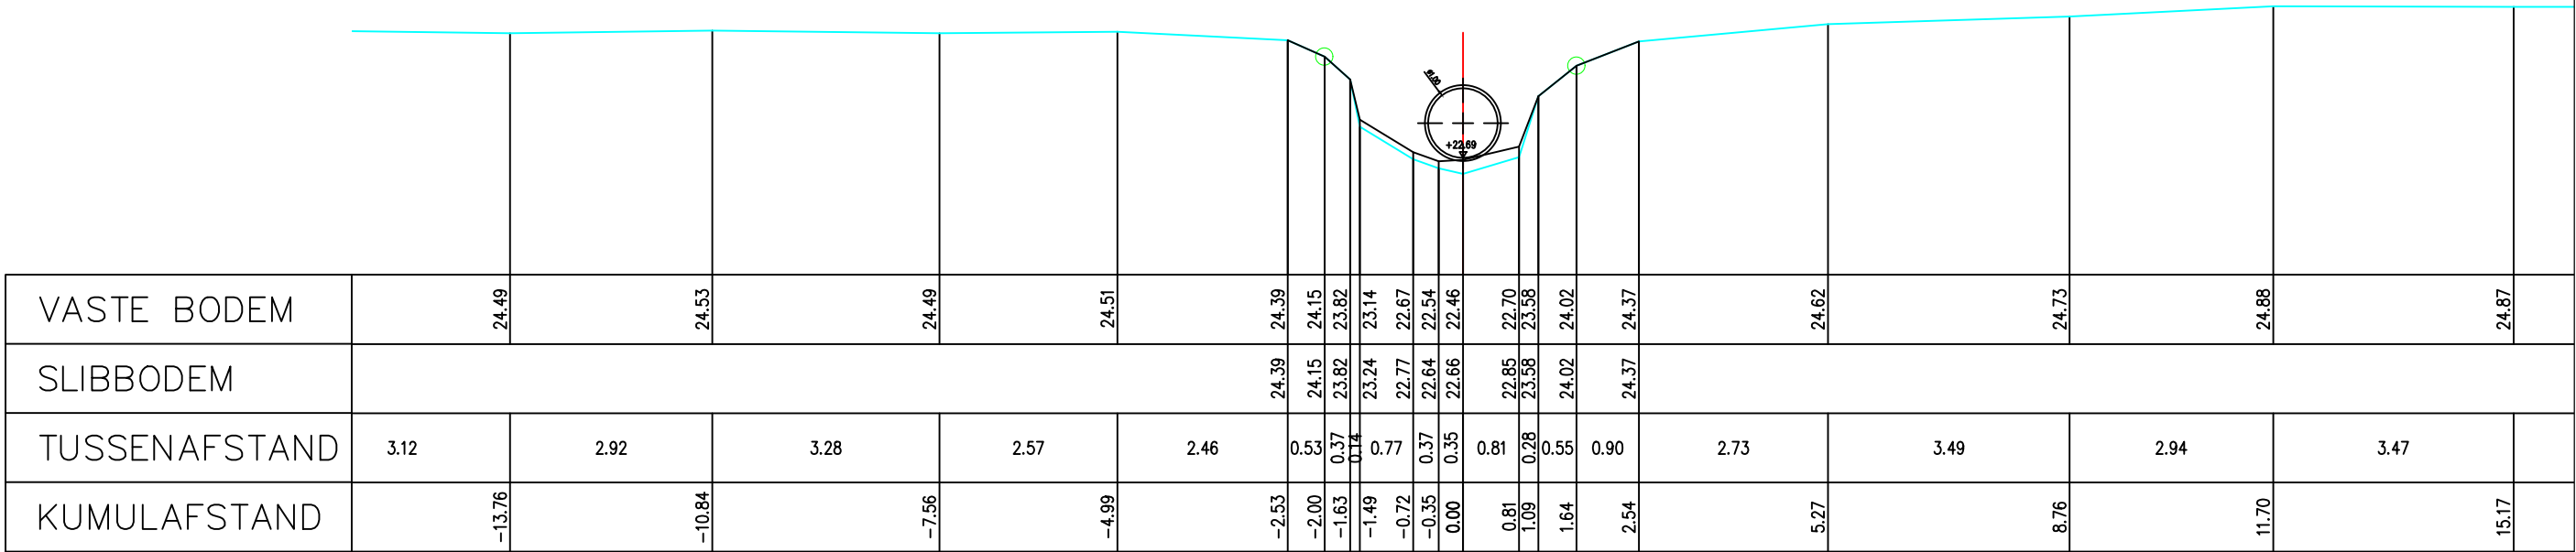

Gemeente Beersel

B1019 **Lotbeek**

VHAG: 7129

Locatie atlaspunt (LB72): X-coördinaat: 143883,6917 Y-coördinaat: 162622,7451

DWARSPROFIELPLAN

Atlaspunt - 059
Datum opmeting: 15/06/2004
Schaal: 1/100

