

LEGENDE

HARDE BODEM

BEGIN BEGROEING

AS RIVER

SLIBBODEM

KRUISING AFSLUITING


KRUISING WEGRAND

KRUISING GEBOUW

BETON

METSELWERK

KW7129_111
zicht stroomafwaarts

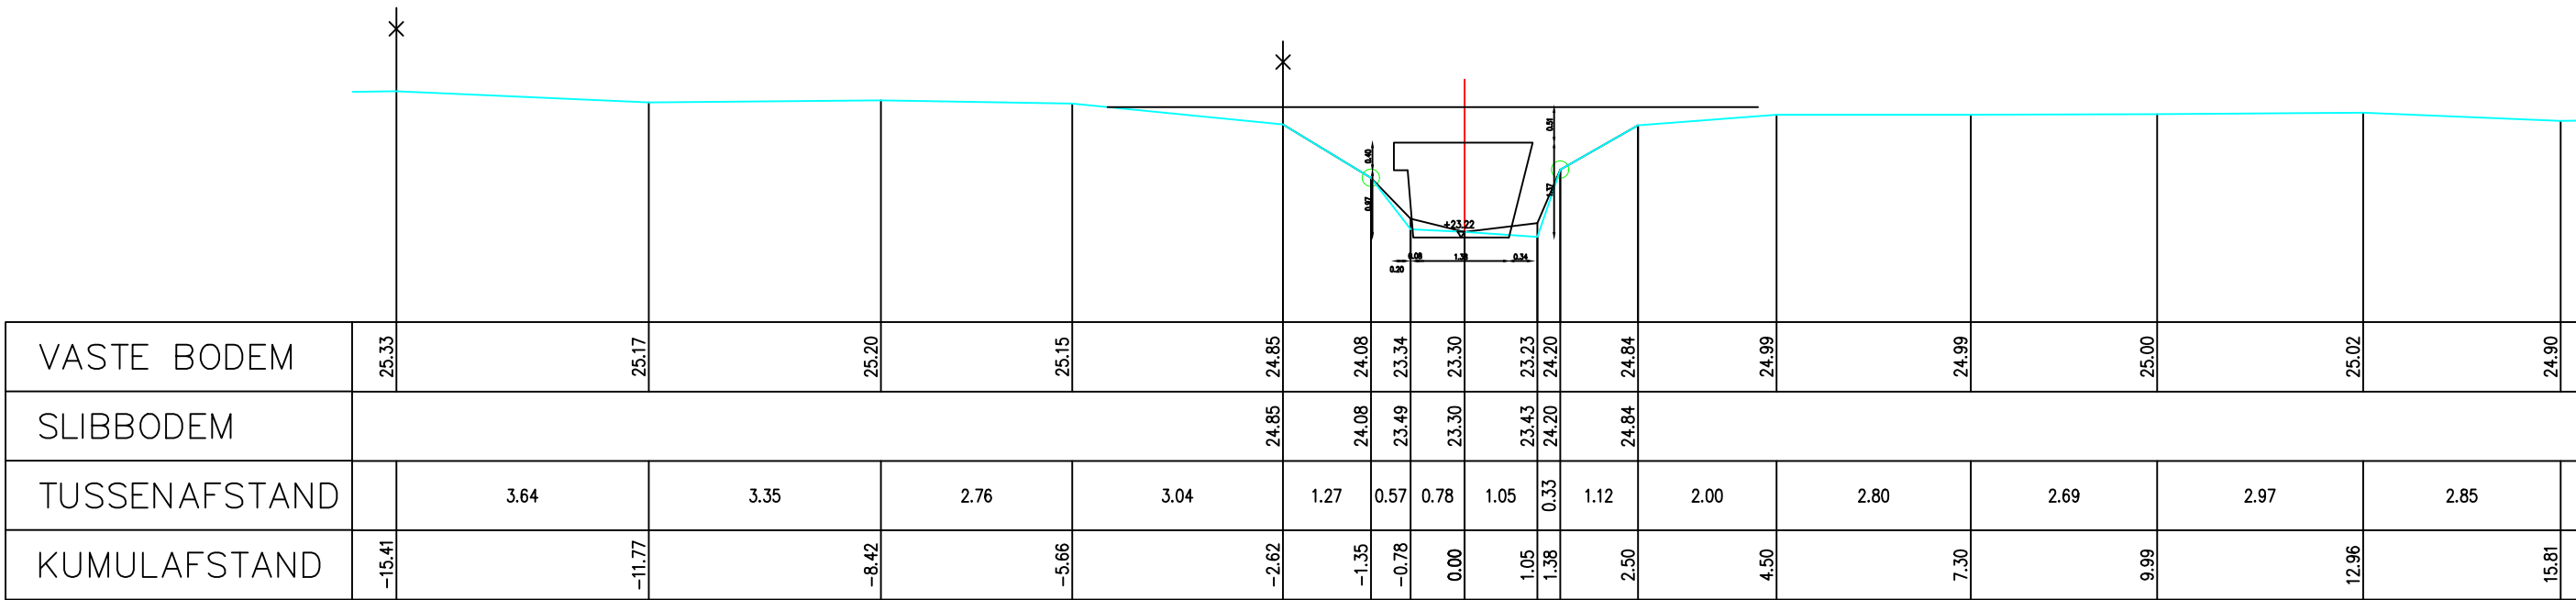

Gemeente Beersel

B1019 **Lotbeek**

VHAG: 7129

Locatie atlaspunt (LB72): X-coördinaat: 143838,5512 Y-coördinaat: 162576,3897

DWARSPROFIELPLAN

Atlaspunt - 062
Datum opmeting: 15/06/2004
Schaal: 1/100

