


LEGENDE

HARDE BODEM	
BEGIN BEGROEING	
AS RIVIER	
SLIBBODEM	
KRUISING AFSLUITING	
KRUISING WEGRAND	
KRUISING GEBOUW	
BETON	
METSELWERK	

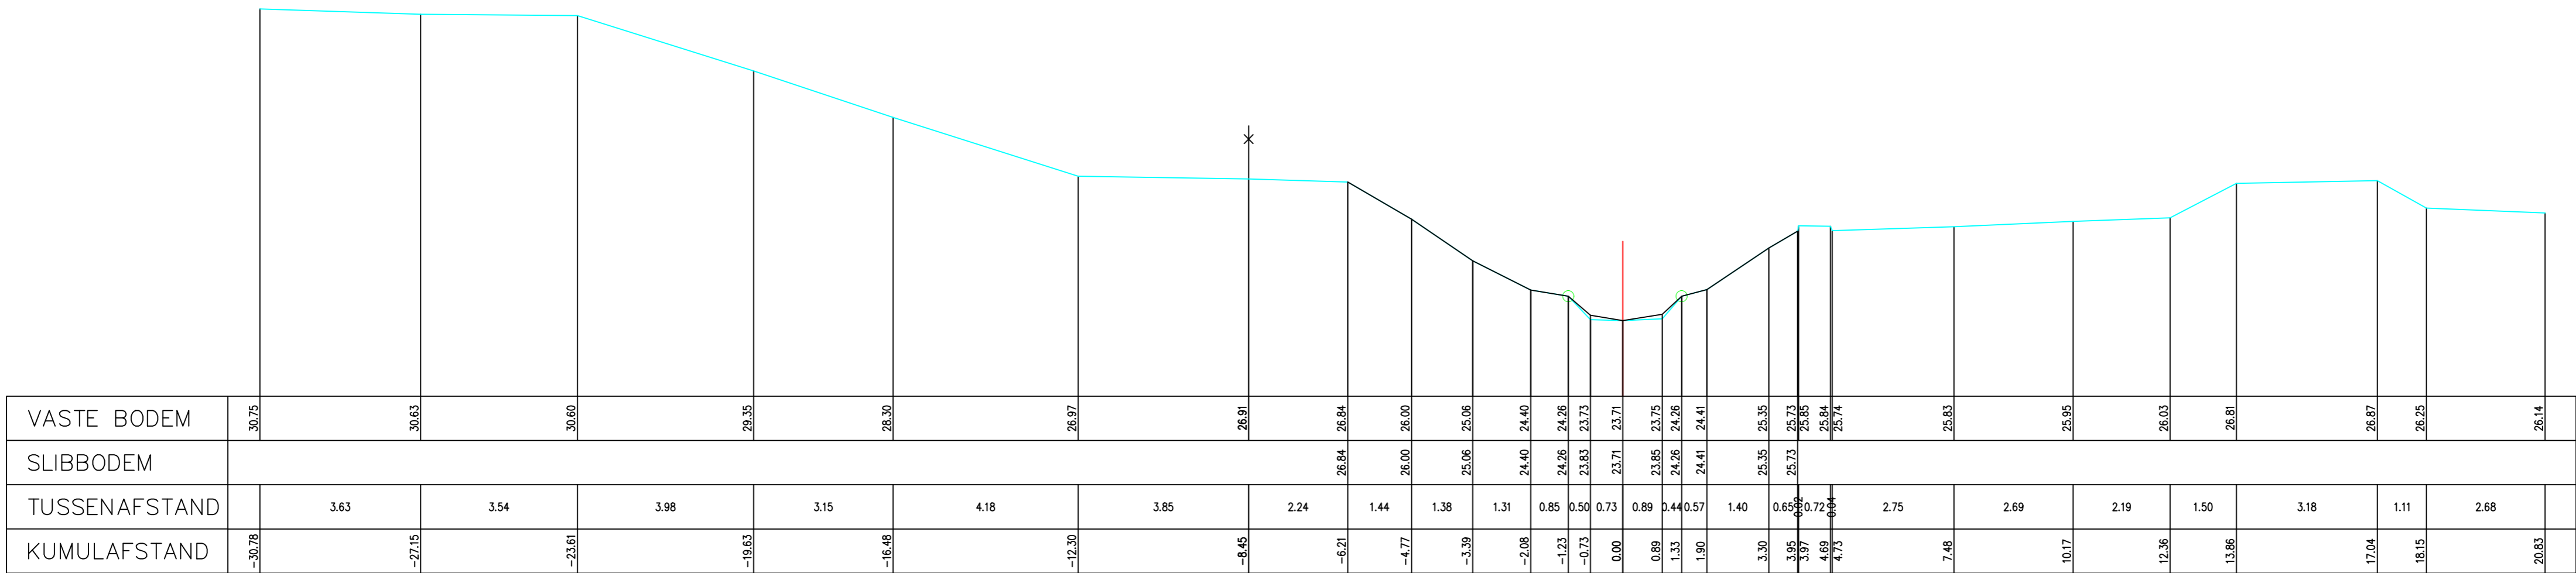

Gemeente Beersel

B1019 Lotbeek

VHAG: 7129

Locatie atlaspunt (LB72): X-coördinaat: 143625,4396 Y-coördinaat: 162320,2219

DWARSPROFIELPLAN

Atlaspunt - 071

Datum opmeting: 15/06/2004

Schaal: 1/100

