


LEGENDE

HARDE BODEM	
BEGIN BEGROEING	
AS RIVER	
SLIBBODEM	
KRUISING AFSLUITING	
KRUISING WEGRAND	
KRUISING GEBOUW	
BETON	
METSELWERK	

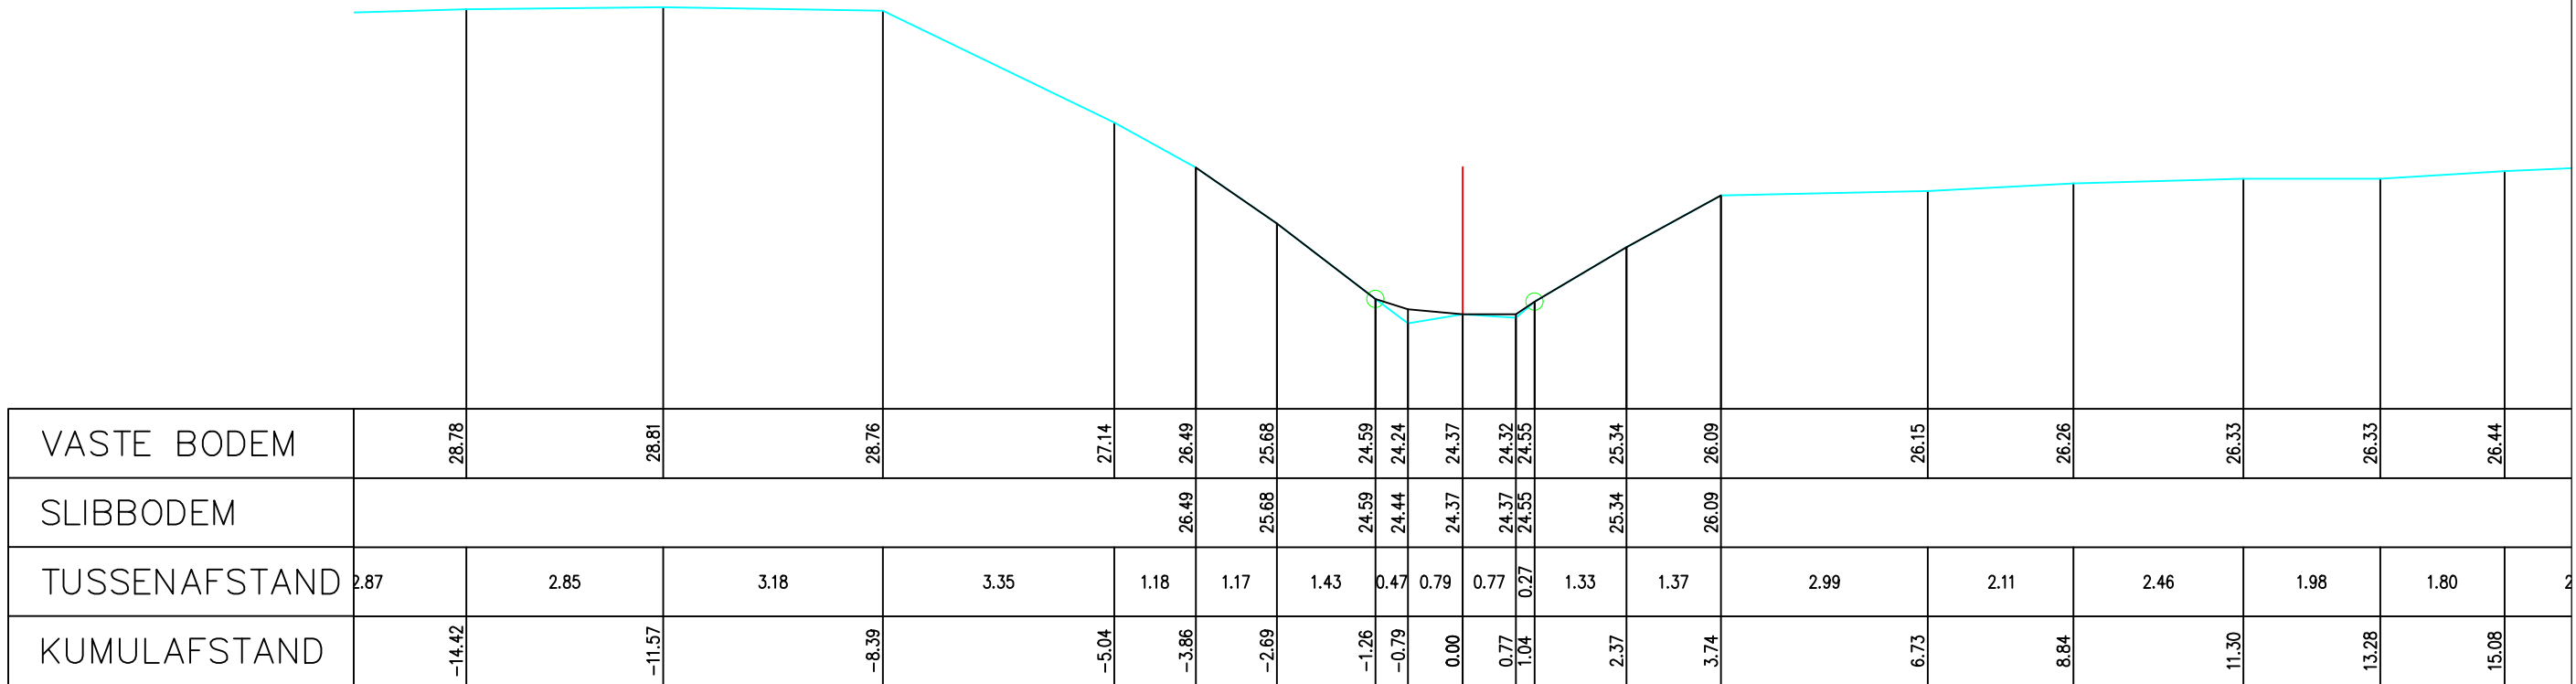

Gemeente Beersel B1019 Lotbeek VHAG: 7129 Locatie atlaspunt (LB72): X-coördinaat: 143496,299 Y-coördinaat: 162120,7499		DWARSPROFIELPLAN Atlaspunt - 077 Datum opmeting: 15/06/2004 Schaal: 1/100	
--	--	--	--