


LEGENDE

HARDE BODEM	
BEGIN BEGROEING	
AS RIVER	
SLIBBODEM	
KRUISING AFSLUITING	
KRUISING WEGRAND	
KRUISING GEBOUW	
BETON	
METSELWERK	

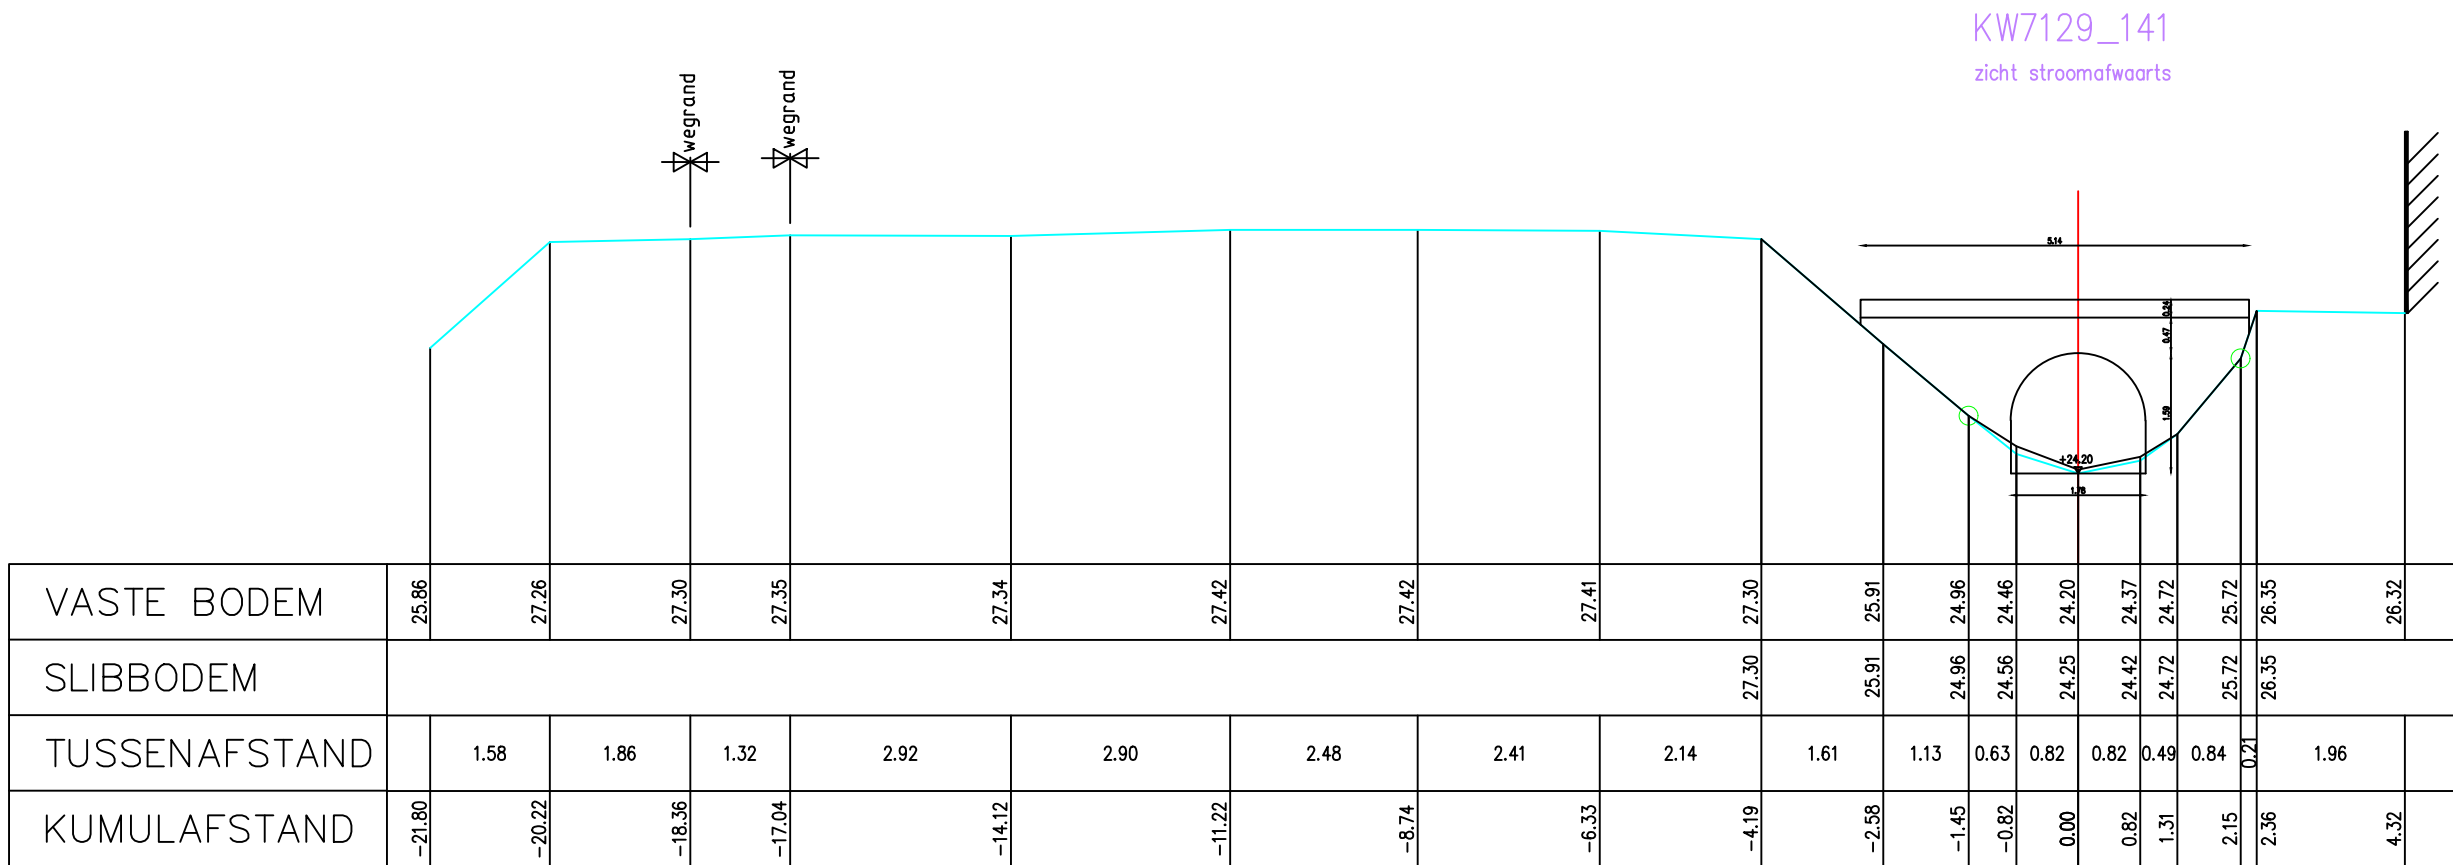

<p>Gemeente Beersel</p> <p>B1019 Lotbeek</p> <p>VHAG: 7129</p> <p>Locatie atlaspunt (LB72): X-coördinaat: 143428,0656 Y-coördinaat: 162059,423</p>	<p>DWARSPROFIELPLAN</p> <p>Atlaspunt - 079</p> <p>Datum opmeting: 15/06/2004</p> <p>Schaal: 1/100</p>	<p>VLAAMS- BRABANT</p>
---	---	-----------------------------------