

LEGENDE

HARDE BODEM

BEGIN BEGROEING

AS RIVER

SLIBBODEM


KRUISING AFSLUITING

KRUISING WEGRAND

KRUISING GEBOUW

BETON

METSELWERK

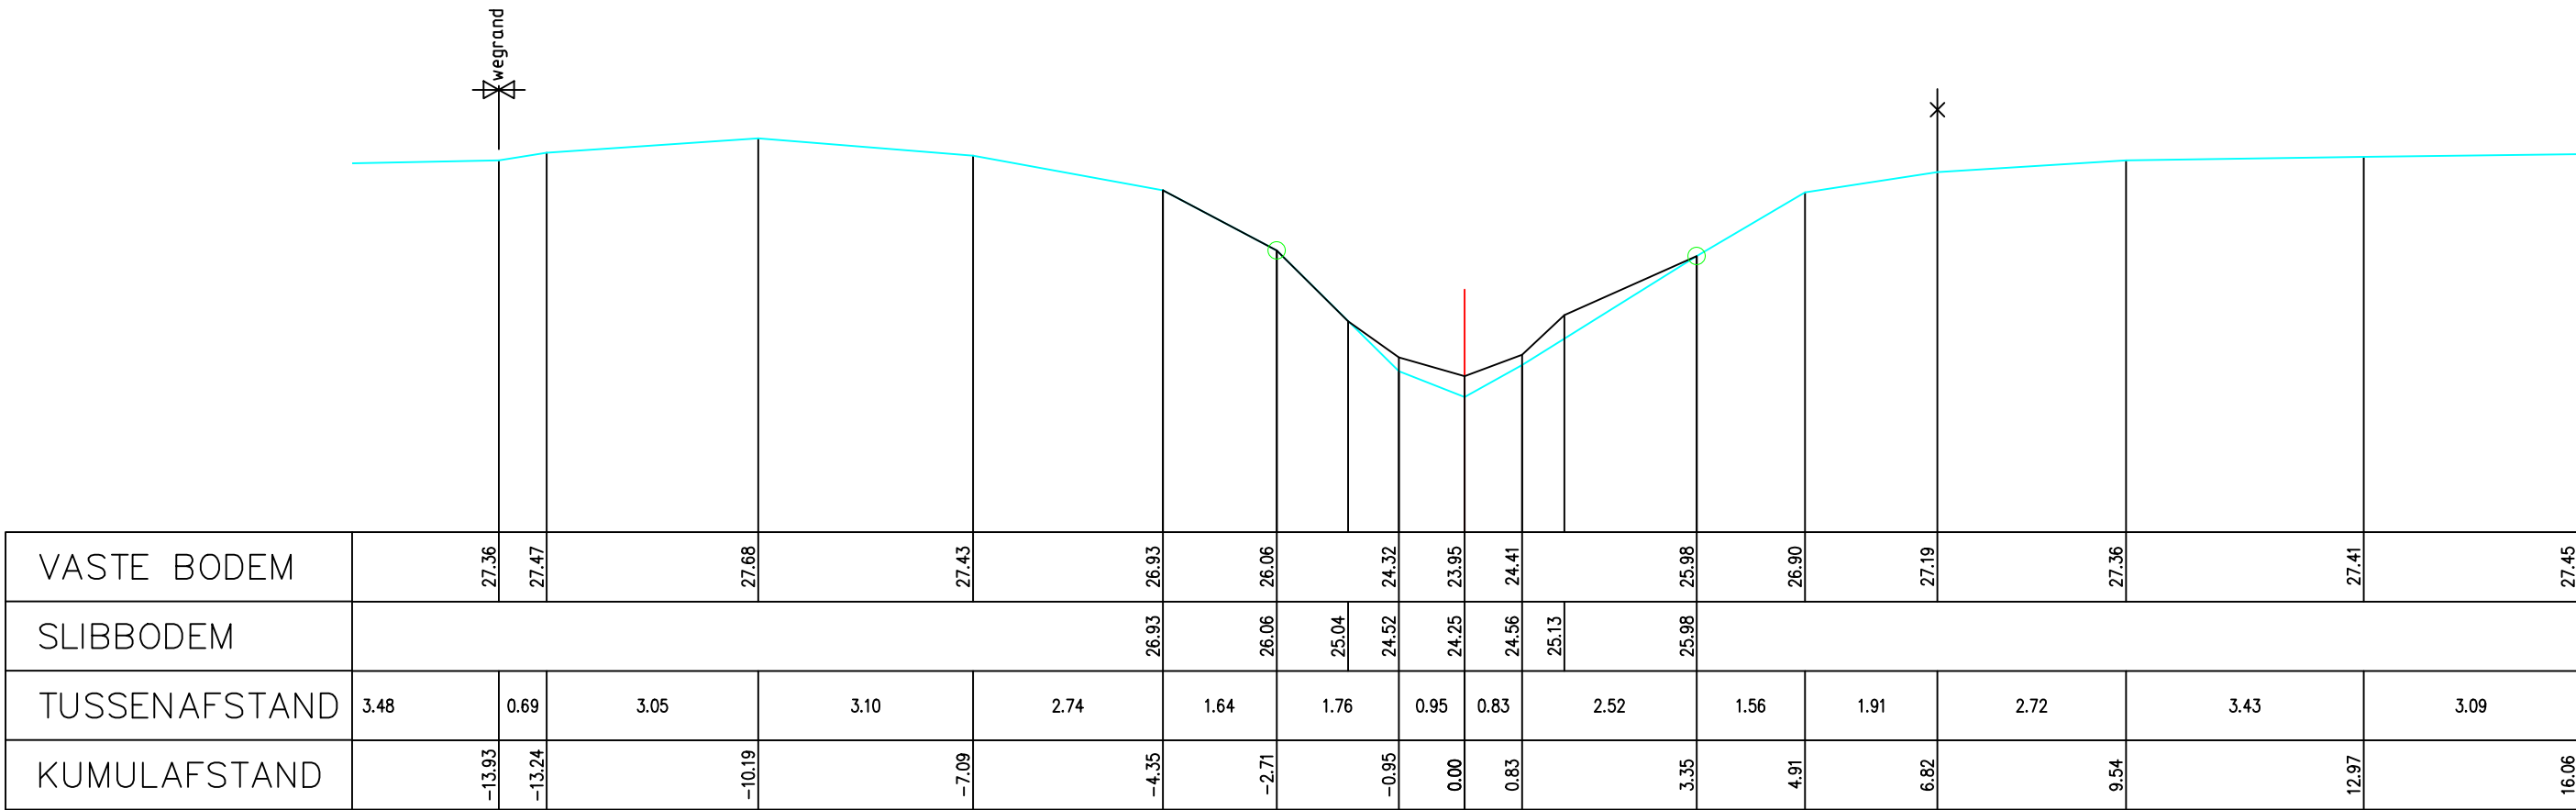

Gemeente Beersel

B1019 **Lotbeek**

VHAG: 7129

Locatie atlaspunt (LB72): X-coördinaat: 143296,0337 Y-coördinaat: 161936,1856

DWARSPROFIELPLAN

Atlaspunt - 081
Datum opmeting: 15/06/2004
Schaal: 1/100

