LEGENDE

HARDE BODEM
BEGIN BEGROEIING
AS RIVIER
SLIBBODEM

KRUISING AFSLUITING

KRUISING WEGRAND

KRUISING GEBOUW

BETON

METSELWERK

KW7129_181

zicht stroomopwaarts

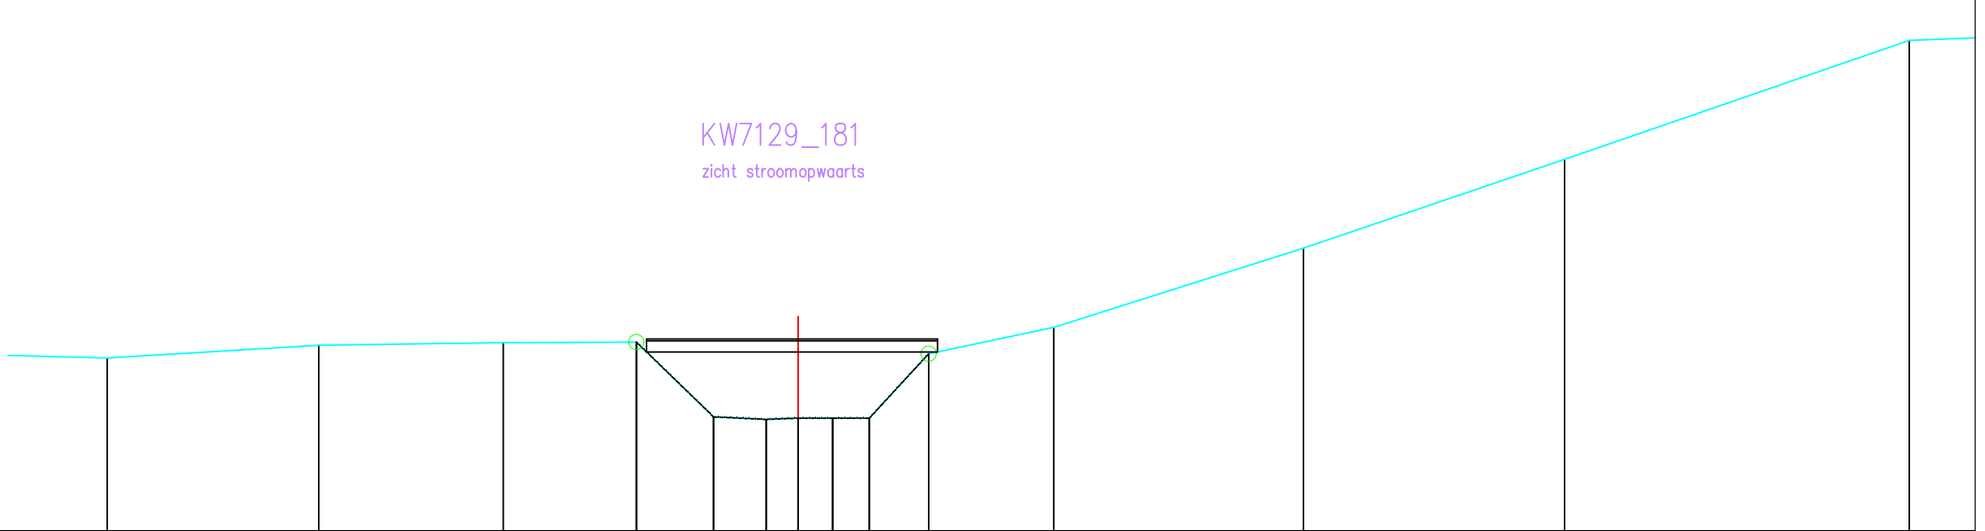

VASTE BODEM	25.82	26.03	26.07	26.08	24.86	24.82	24.84	24.84	24.84	25.89	26.32	27.61	29.06	31.00
SLIBBODEM				26.08	24.86	24.82	24.84	24.84	24.84	25.89				
TUSSENAFSTAND		3.45	3.01	2.17	1.26	0.86	0.52	0.56	0.60	0.97	2.04	4.07	4.26	5.62
KUMULAFSTAND	-11.27	-7.82	-4.81	-2.64	-1.38	-0.52	0.00	0.56	1.16	2.13	4.17	8.24	12.50	18.12

Gemeente Beersel

B1019 Lotbeek

VHAG: 7129

Locatie atlaspunt (LB72): X-coördinaat: 142847,9153 Y-coördinaat: 161899,9778

DWARSPROFIELPLAN

Atlaspunt - 094

Datum opmeting: 15/06/2004

Schaal: 1/100

VLAAMS-BRABANT