


LEGENDE

HARDE BODEM	
BEGIN BEGROEING	
AS RIVER	
SLIBBODEM	
KRUISING AFSLUITING	
KRUISING WEGRAND	
KRUISING GEBOUW	
BETON	
METSELWERK	

KW7129_191
zicht stroomafwaarts

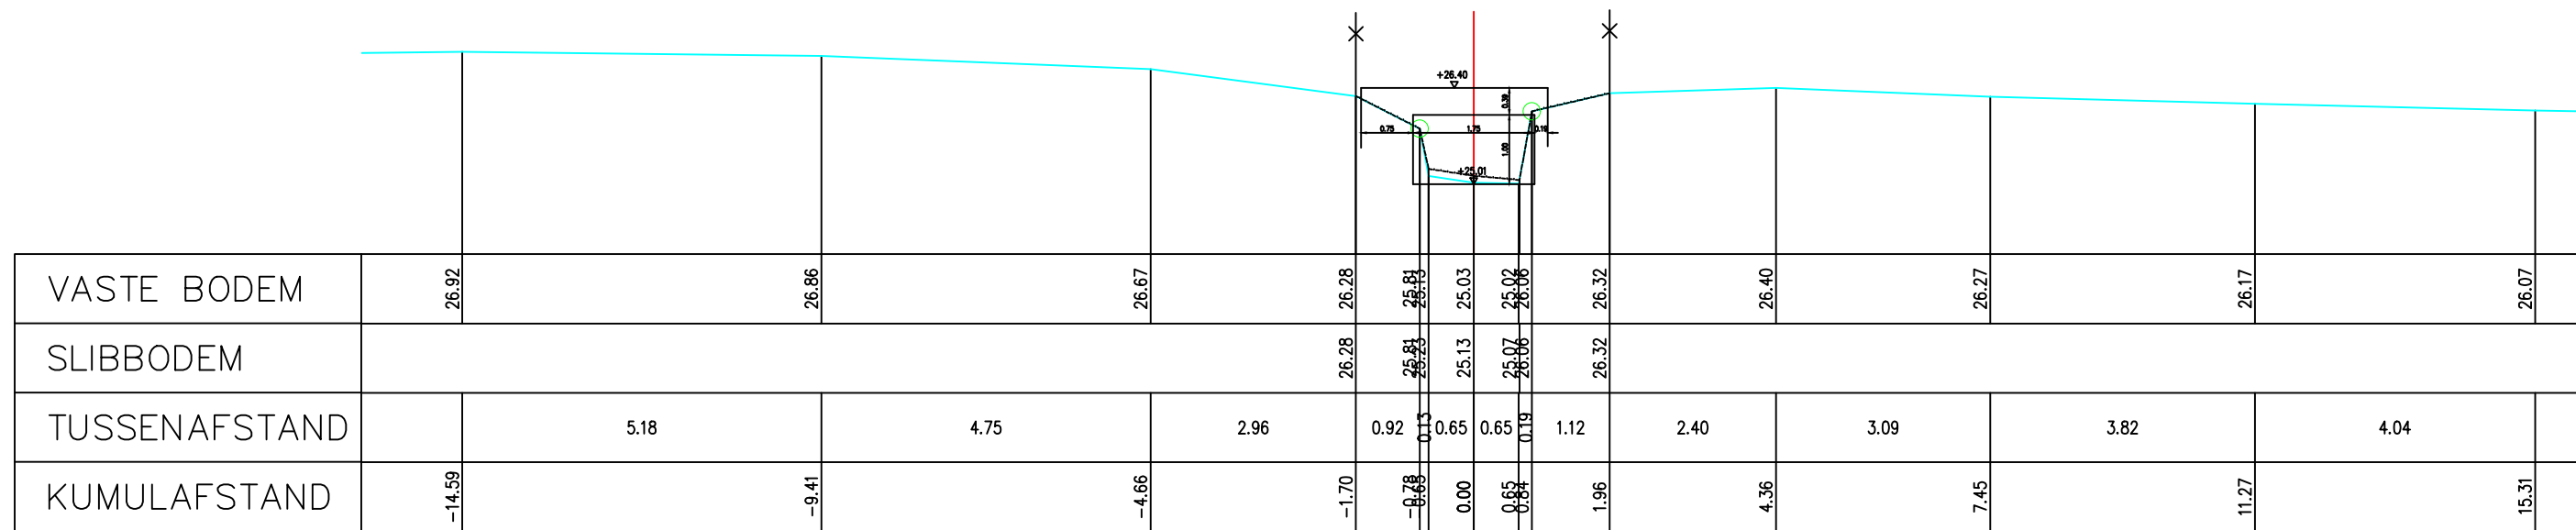

Gemeente Beersel
B1019 Lotbeek
 VHAG: 7129
 Locatie atlaspunt (LB72): X-coördinaat: 142476,3267 Y-coördinaat: 161810,6776

DWARSPROFIELPLAN
 Atlaspunt - 103
 Datum opmeting: 15/06/2004
 Schaal: 1/100

