

LEGENDE

HARDE BODEM

BEGIN BEGROEING

AS RIVER

SLIBBODEM

KRUISING AFSLUITING


KRUISING WEGRAND

KRUISING GEBOUW

BETON

METSELWERK

KW7129_211
zicht stroomafwaarts

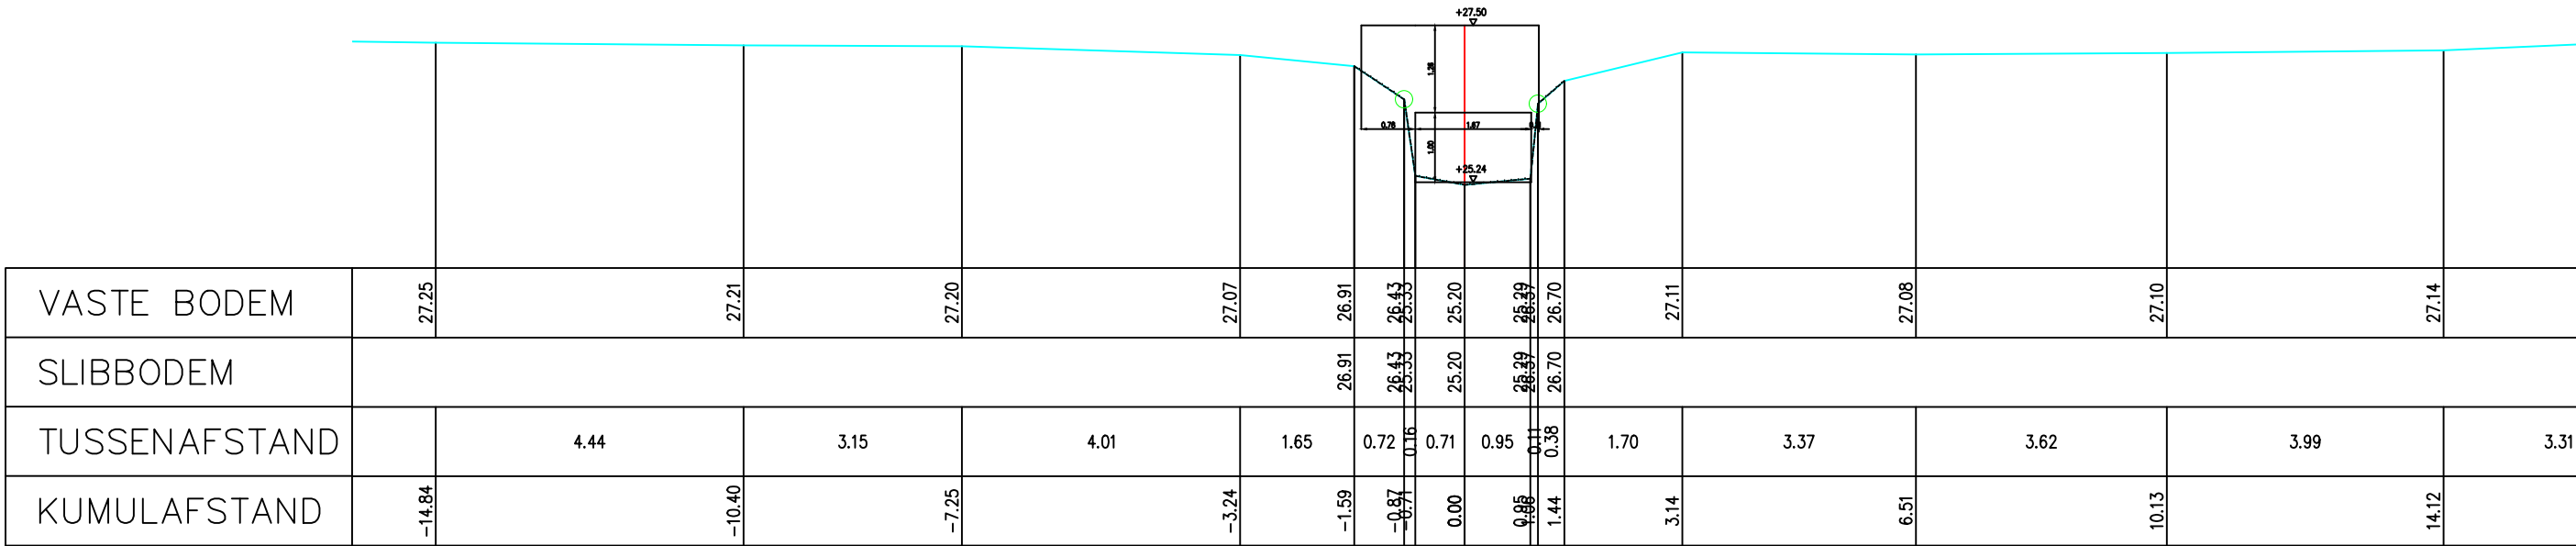

Gemeente Beersel_Sint-Pieters-Leeuw

B1019 **Lotbeek**

VHAG: 7129

Locatie atlaspunt (LB72): X-coördinaat: 142257,9678 Y-coördinaat: 161701,2858

DWARSPROFIELPLAN

Atlaspunt - 111
Datum opmeting: 15/06/2004
Schaal: 1/100

