

LEGENDE

HARDE BODEM
BEGIN BEGROEING
AS RIVER
SLIBBODEM


KRUISING AFSLUITING

KRUISING WEGRAND

KRUISING GEBOUW

BETON

METSELWERK

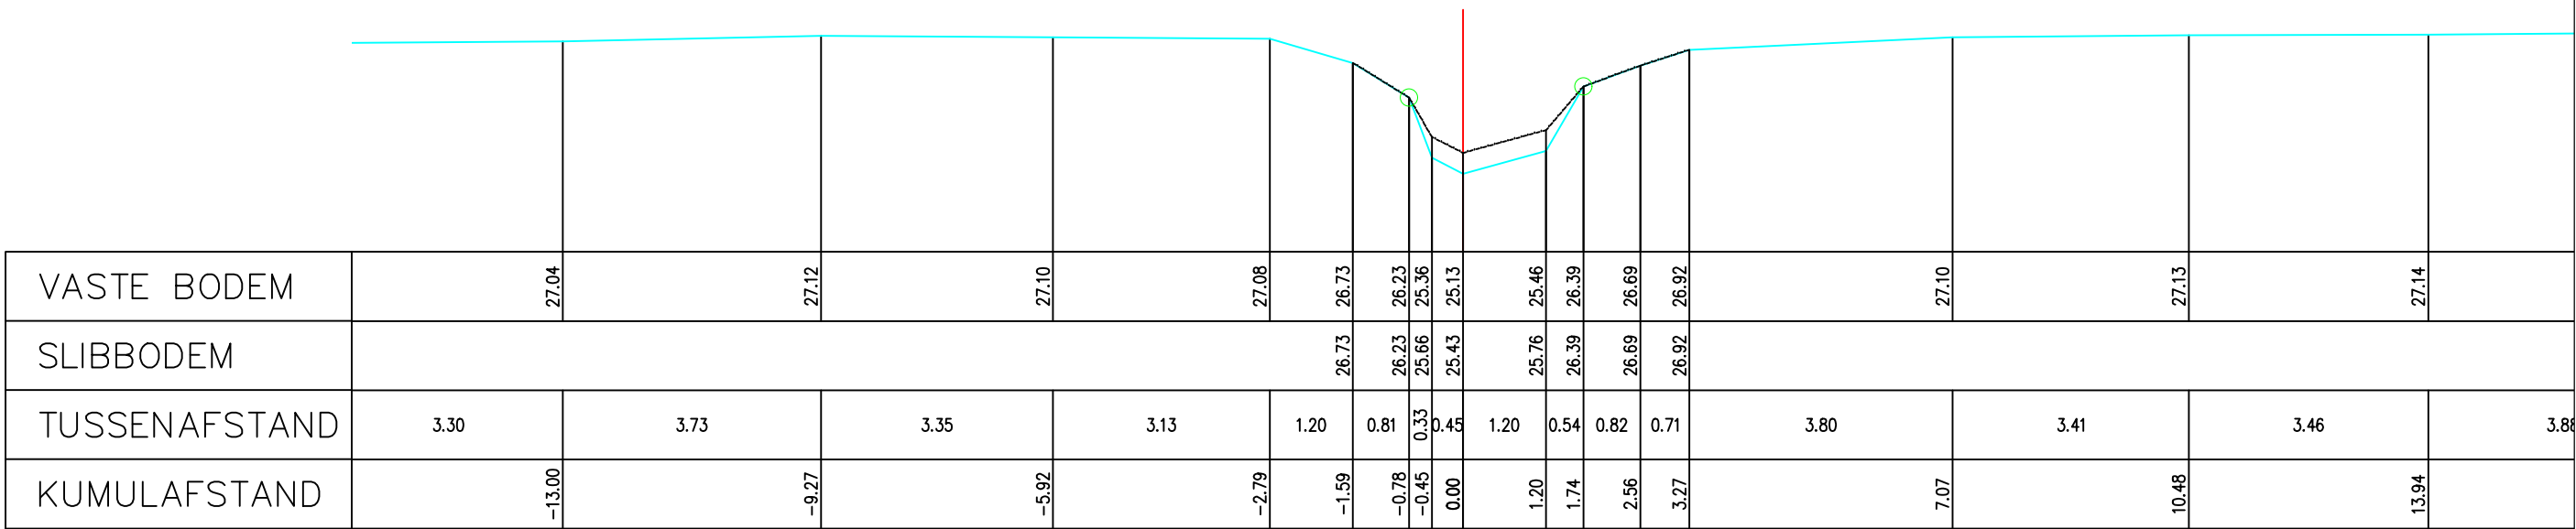

Gemeente Sint-Pieters-Leeuw

B1019 **Lotbeek**

VHAG: 7129

Locatie atlaspunt (LB72): X-coördinaat: 142172,7987 Y-coördinaat: 161571,6859

DWARSPROFIELPLAN

Atlaspunt - 116
Datum opmeting: 15/06/2004
Schaal: 1/100

