LEGENDE

HARDE BODEM
BEGIN BEGROEIING
AS RIVIER
SLIBBODEM

KRUISING AFSLUITING

KRUISING WEGRAND

KRUISING GEBOUW

BETON

METSELWERK

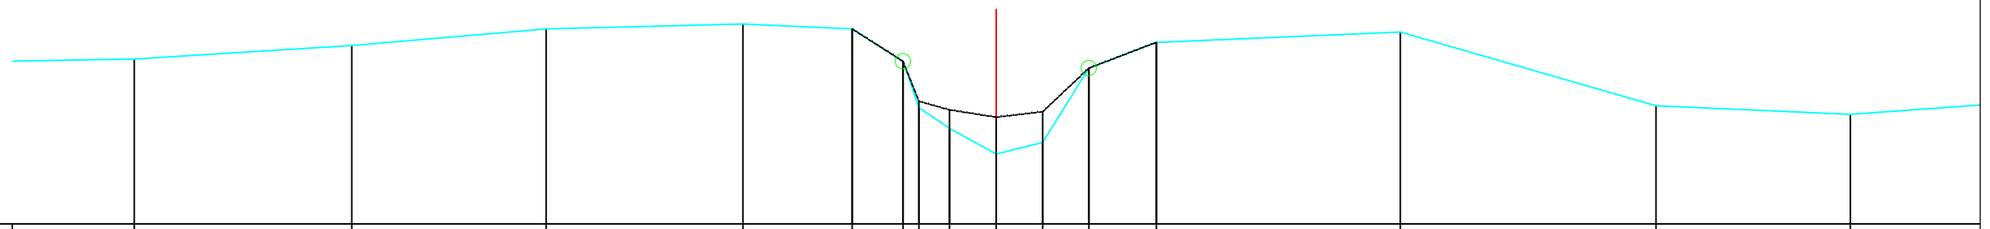

VASTE BODEM	26.69	26.91	27.18	27.26	27.18	26.65	25.90	25.56	25.14	25.33	26.54	26.96	27.13	25.93	25.79	
SLIBBODEM					27.18	26.65	26.00	25.86	25.74	25.83	26.54	26.96				
TUSSENAFSTAND	2.96	3.55	3.17	3.21	1.78	0.83	0.26	0.50	0.76	0.76	0.75	1.10	3.98	4.17	3.17	2.84
KUMULAFSTAND	-14.06	-10.51	-7.34	-4.13	-2.35	-1.52	-1.26	-0.76	0.00	0.76	1.51	2.61	6.59	10.76	13.93	

Gemeente Sint-Pieters-Leeuw

B1019 Lotbeek

VHAG: 7129

Locatie atlaspunt (LB72): X-coördinaat: 142130,4127 Y-coördinaat: 161474,1594

DWARSPROFIELPLAN

Atlaspunt - 118

Datum opmeting: 15/06/2004

Schaal: 1/100

VLAAMS-BRABANT