


- LEGENDE
- = RAND VAN DE OEVERBEGROEIING
- = VASTE BODEM
- = SLIBBODEM
- = AS WATERLOOP
- = KRUISING GEBOUW
- = KRUISING AFSLUITING
- = HAAG

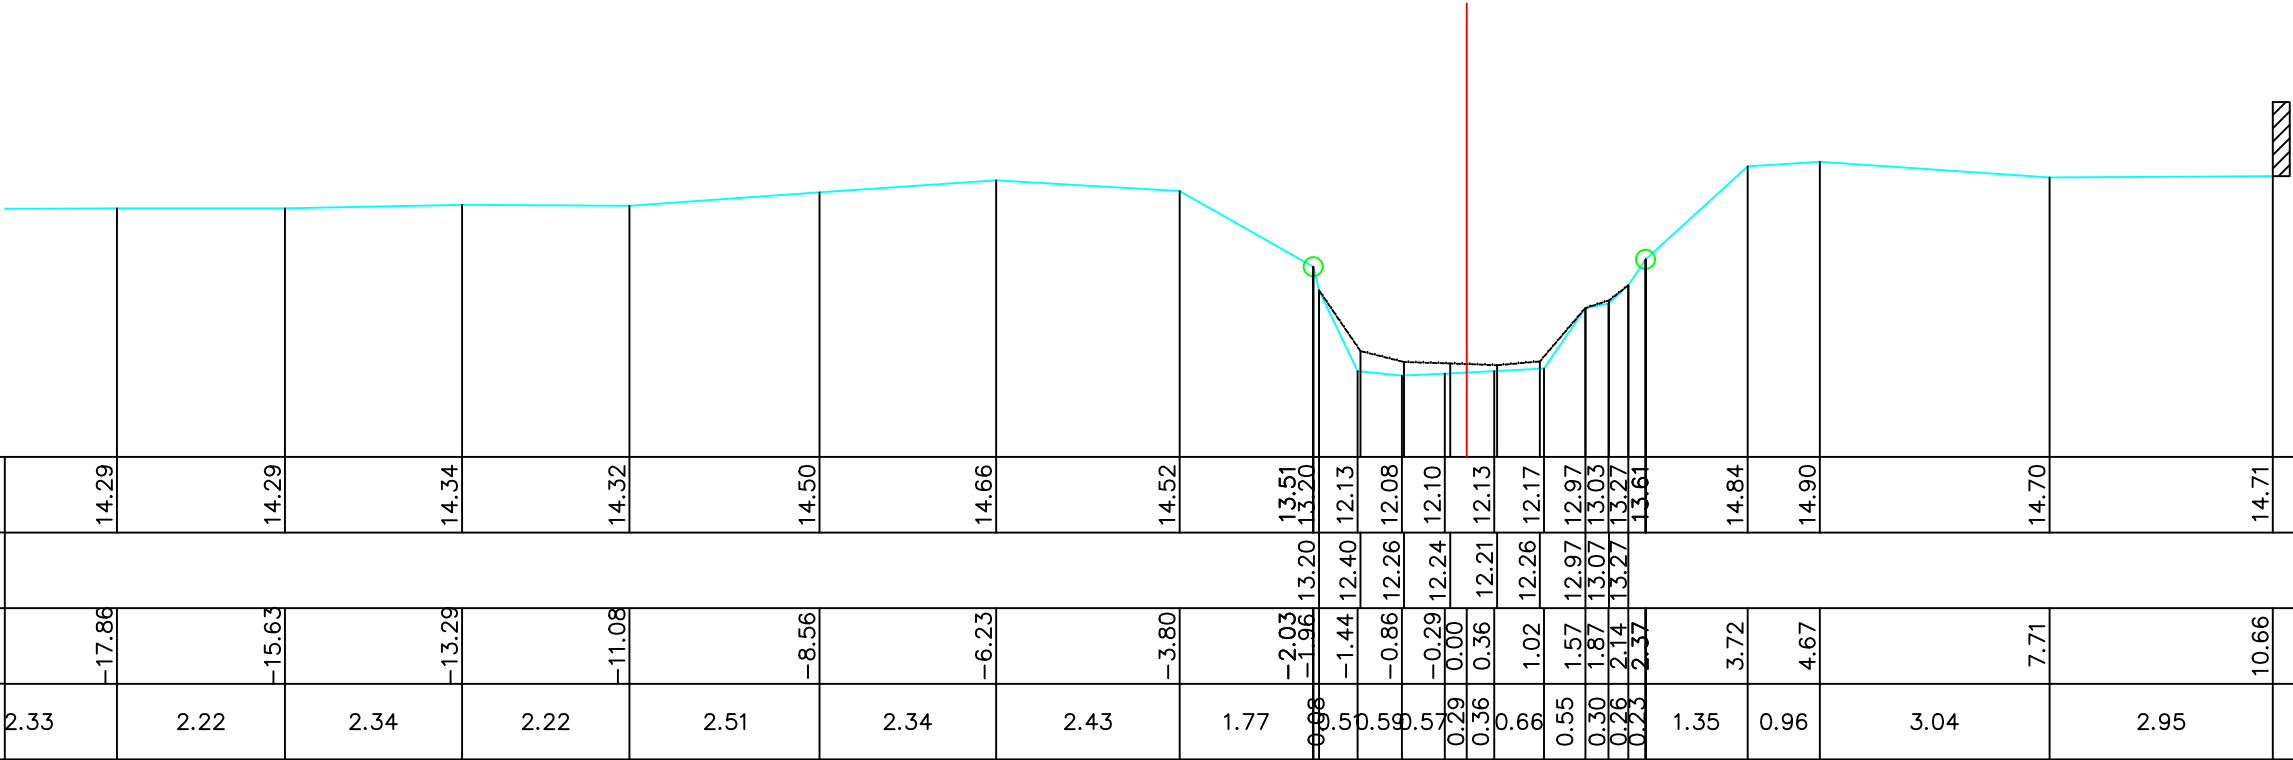

Gemeente Grimbergen

B1044 **Maalbeek**

VHAG: 6673

Locatie atlaspunt (LB72): X-coördinaat: 152784,653 Y-coördinaat: 181970,8136

DWARSPROFIELPLAN

Atlaspunt - 009
Datum opmeting: 1/05/2003
Schaal: 1/100

