

- LEGENDE
- = RAND VAN DE OEVERBEGROEIING

= VASTE BODEM


= SLIBBODEM

= AS WATERLOOP

= KRUISING GEBOUW

= KRUISING AFSLUITING

= HAAG

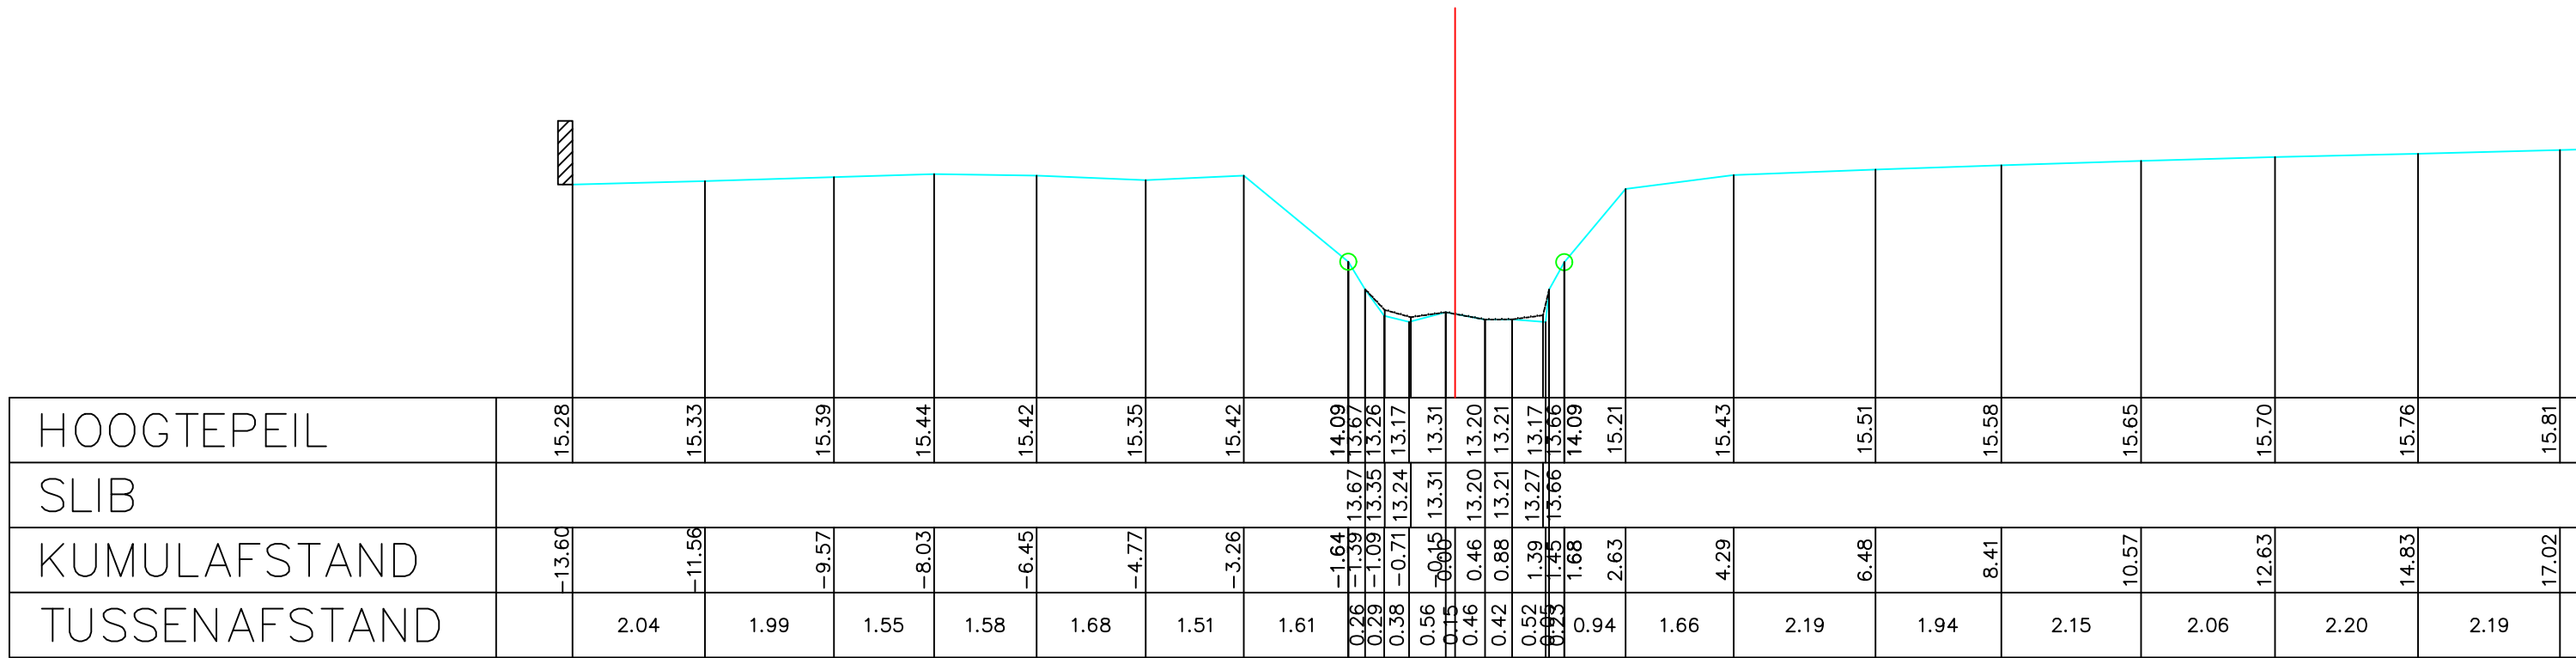

Gemeente Grimbergen

B1044

Maalbeek

VHAG: 6673

Locatie ataspunt (LB72): X-coördinaat: 152470,3741 Y-coördinaat: 181723,1583

DWARSPROFIELPLAN

Ataspunt - 022
Datum opmeting: 1/05/2003
Schaal: 1/100

