

- LEGENDE
- = RAND VAN DE OEVERBEGROEIING

= VASTE BODEM


= SLIBBODEM

= AS WATERLOOP

= KRUISING GEBOUW

= KRUISING AFSLUITING

= HAAG

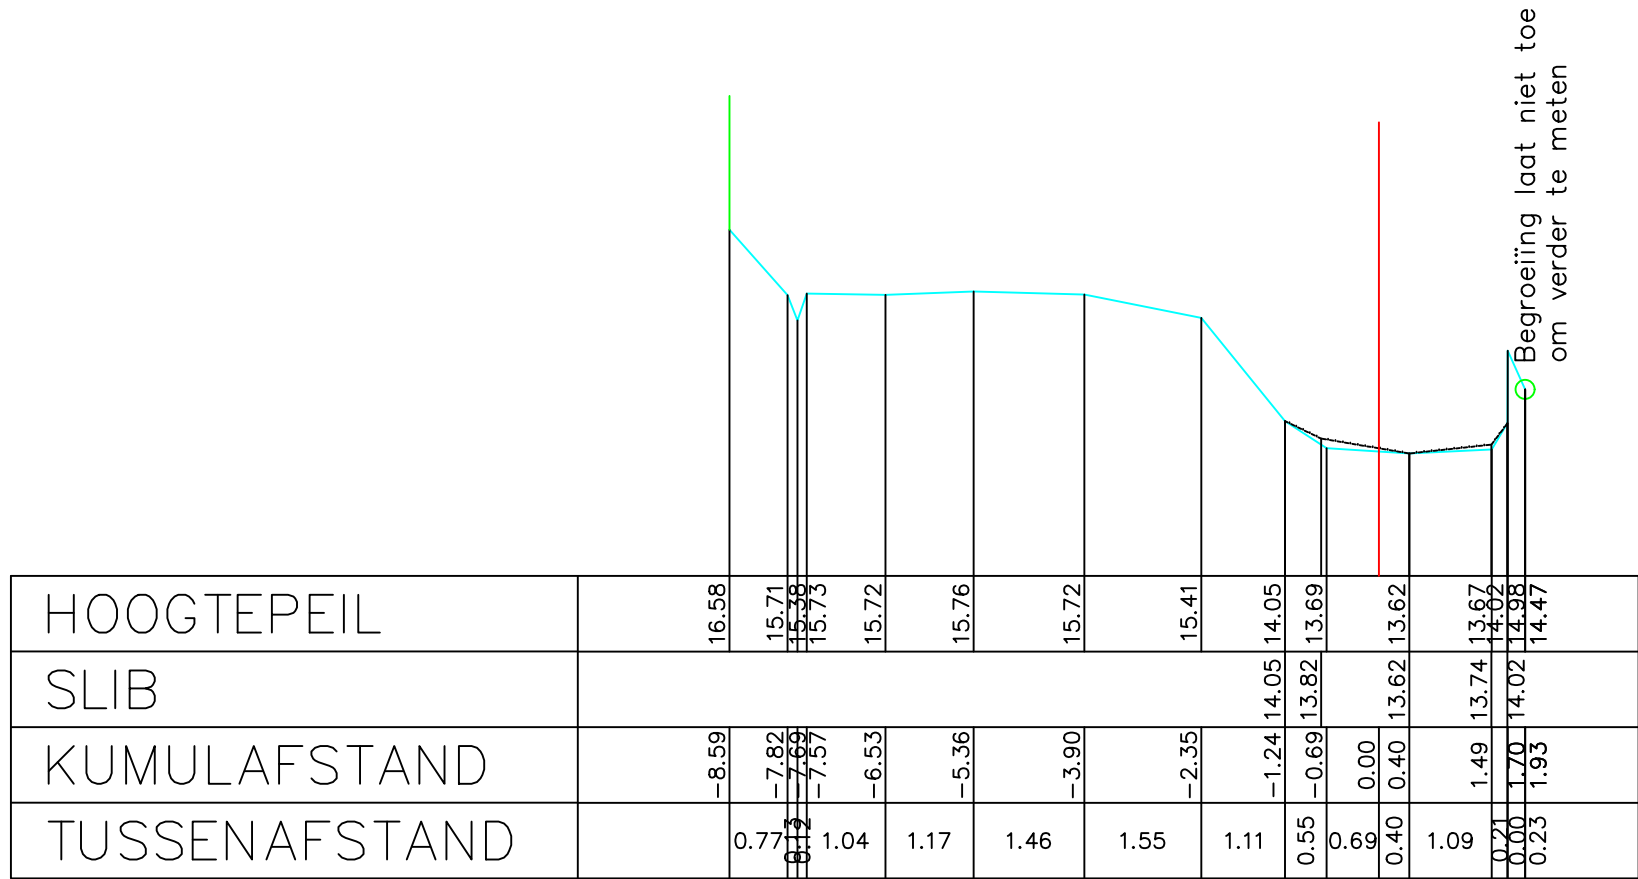

Gemeente Grimbergen

B1044 **Maalbeek**

VHAG: 6673

Locatie ataspunt (LB72): X-coördinaat: 152100,7892 Y-coördinaat: 181604,052

DWARSPROFIELPLAN

Ataspunt - 035
Datum opmeting: 1/05/2003
Schaal: 1/100

