


- LEGENDE
- = RAND VAN DE OEVERBEGROEIING
 - = VASTE BODEM
 - = SLIBBODEM
 - = AS WATERLOOP
 -  = KRUISING GEBOUW
 -  = KRUISING AFSLUITING
 - = HAAG

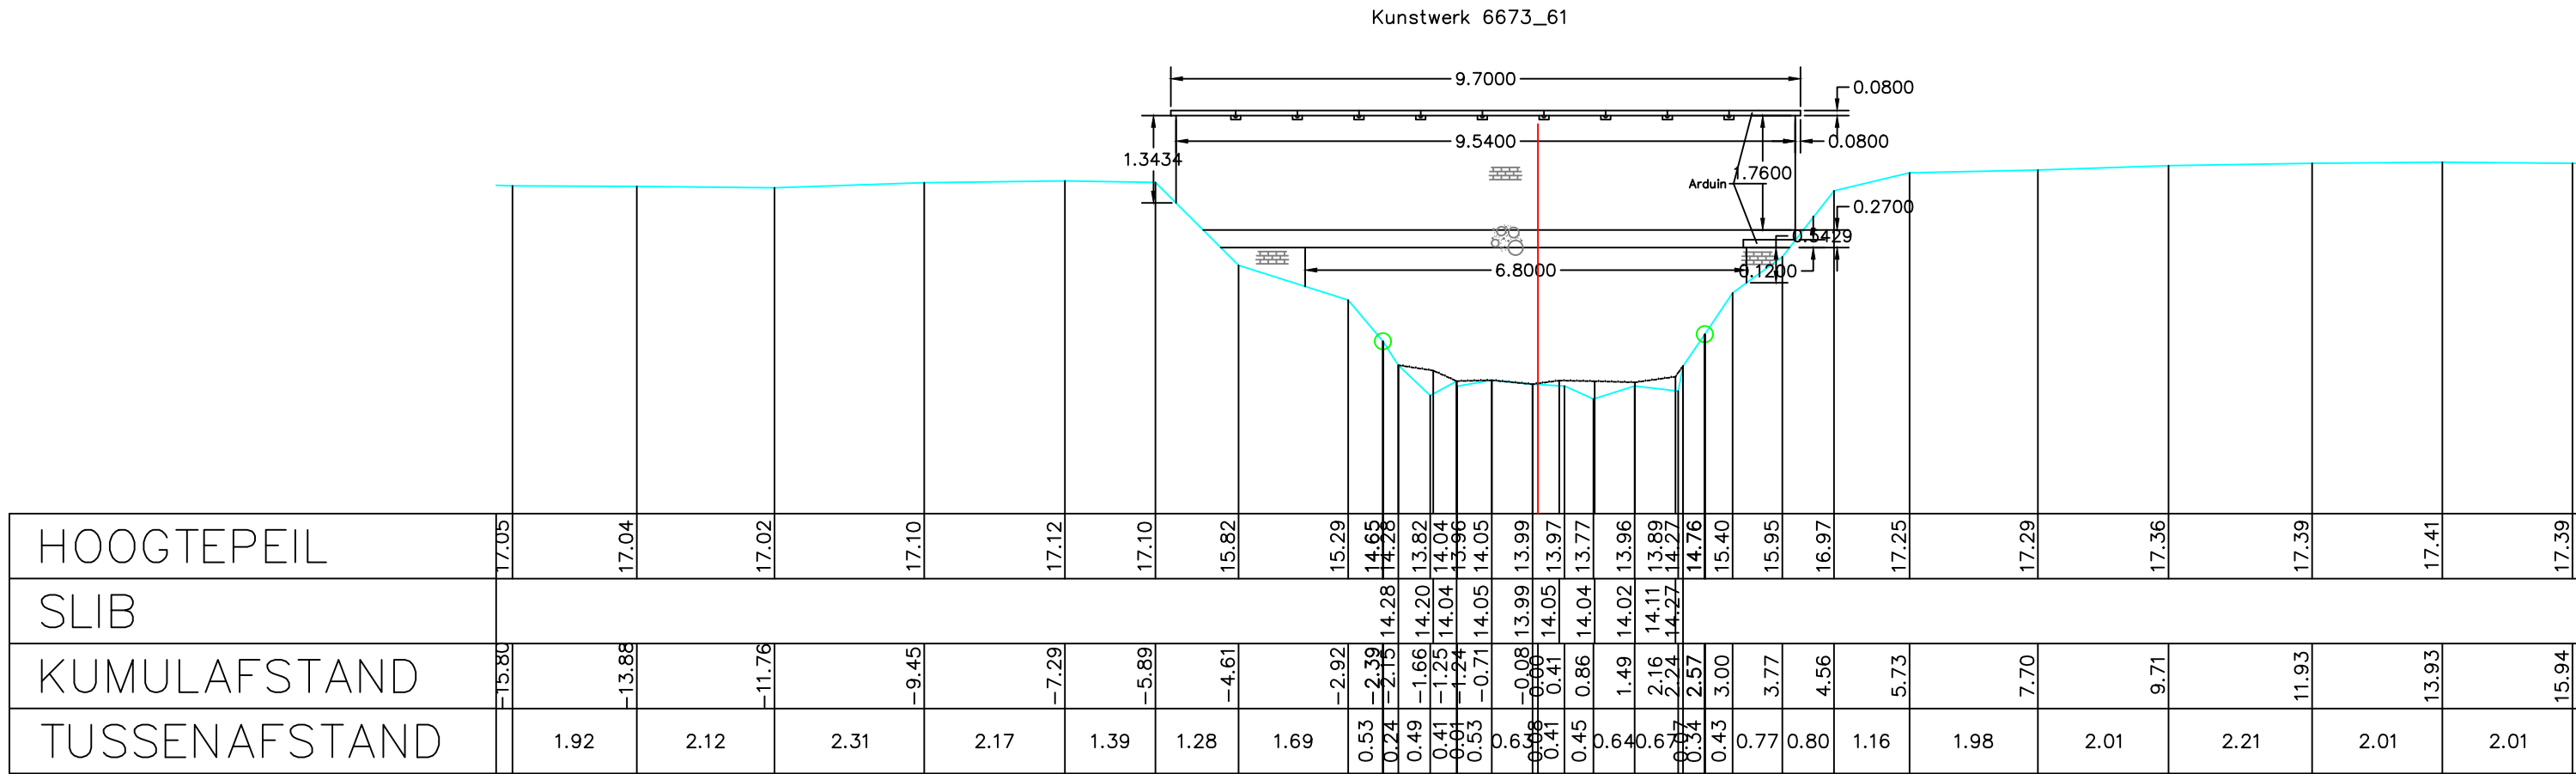

Gemeente Grimbergen

B1044

Maalbeek

VHAG: 6673

Locatie atlaspunt (LB72): X-coördinaat: 152035,9434 Y-coördinaat: 181561,8918

DWARSPROFIELPLAN

Atlaspunt - 038
Datum opmeting: 1/05/2003
Schaal: 1/100

