


- LEGENDE
- = RAND VAN DE OEVERBEGROEIING
-
- = VASTE BODEM

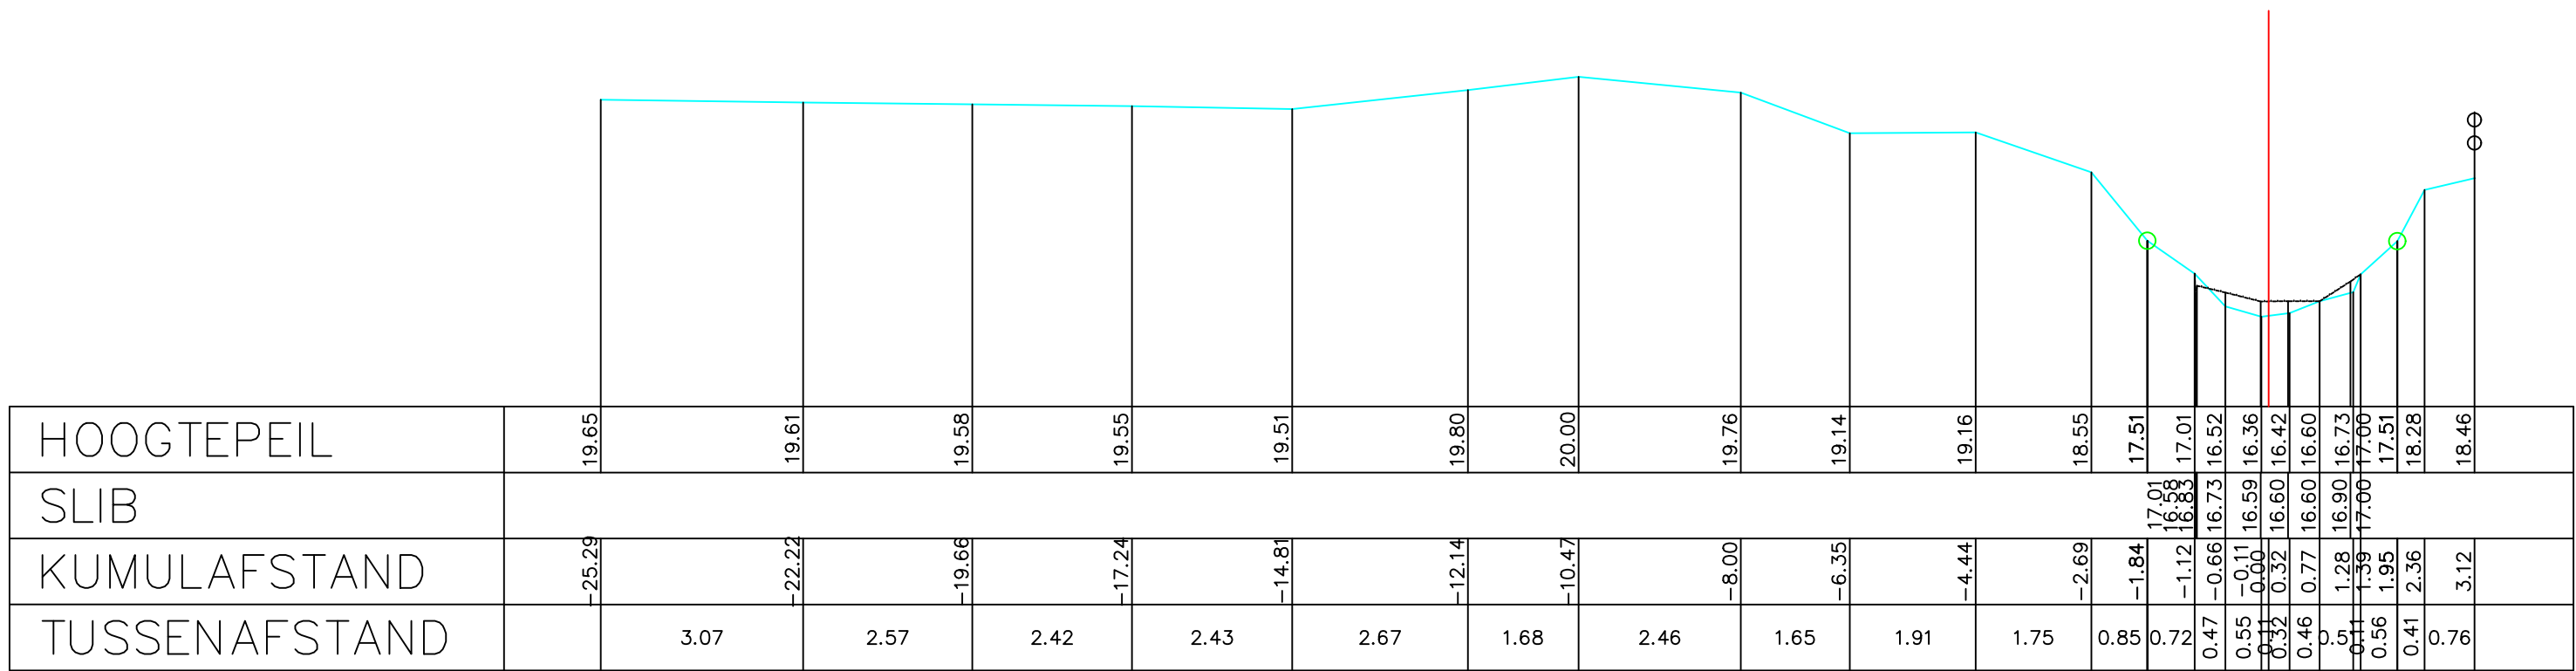

Gemeente Grimbergen

B1044 **Maalbeek**

VHAG: 6673

Locatie ataspunt (LB72): X-coördinaat: 151133,6584 Y-coördinaat: 181013,7837

DWARSPROFIELPLAN

Ataspunt - 070
Datum opmeting: 1/05/2003
Schaal: 1/100

