

- LEGENDE
- = RAND VAN DE OEVERBEGROEIING

= VASTE BODEM


= SLIBBODEM

= AS WATERLOOP

= KRUISING GEBOUW

= KRUISING AFSLUITING

= HAAG

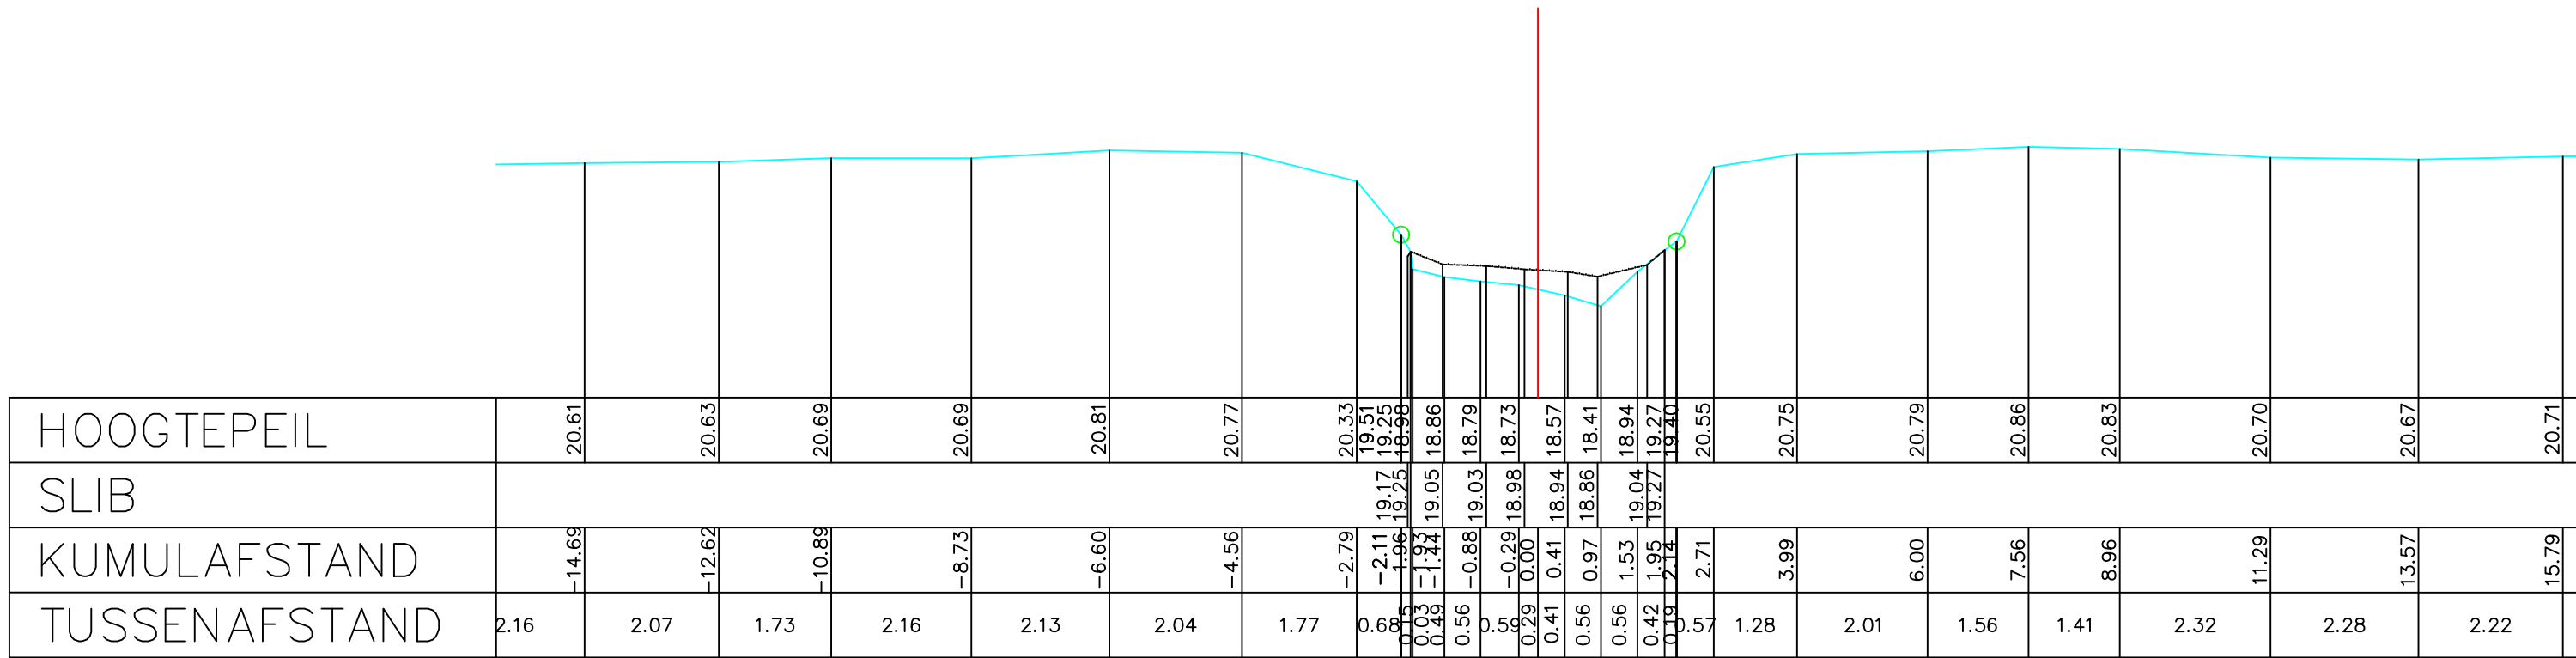

Gemeente Grimbergen

B1044

Maalbeek

VHAG: 6673

Locatie atlaspunt (LB72):

X-coördinaat: 150521,0907 Y-coördinaat: 180696,049

DWARSPROFIELPLAN

Atlaspunt - 088

Datum opmeting: 1/05/2003

Schaal: 1/100



VLAAMS-
BRABANT