


- LEGENDE
- = RAND VAN DE OEVERBEGROEIING
- = VASTE BODEM
- = SLIBBODEM
- = AS WATERLOOP
- = KRUISING GEBOUW
- = KRUISING AFSLUITING
- = HAAG

Kunstwerk 6673_171

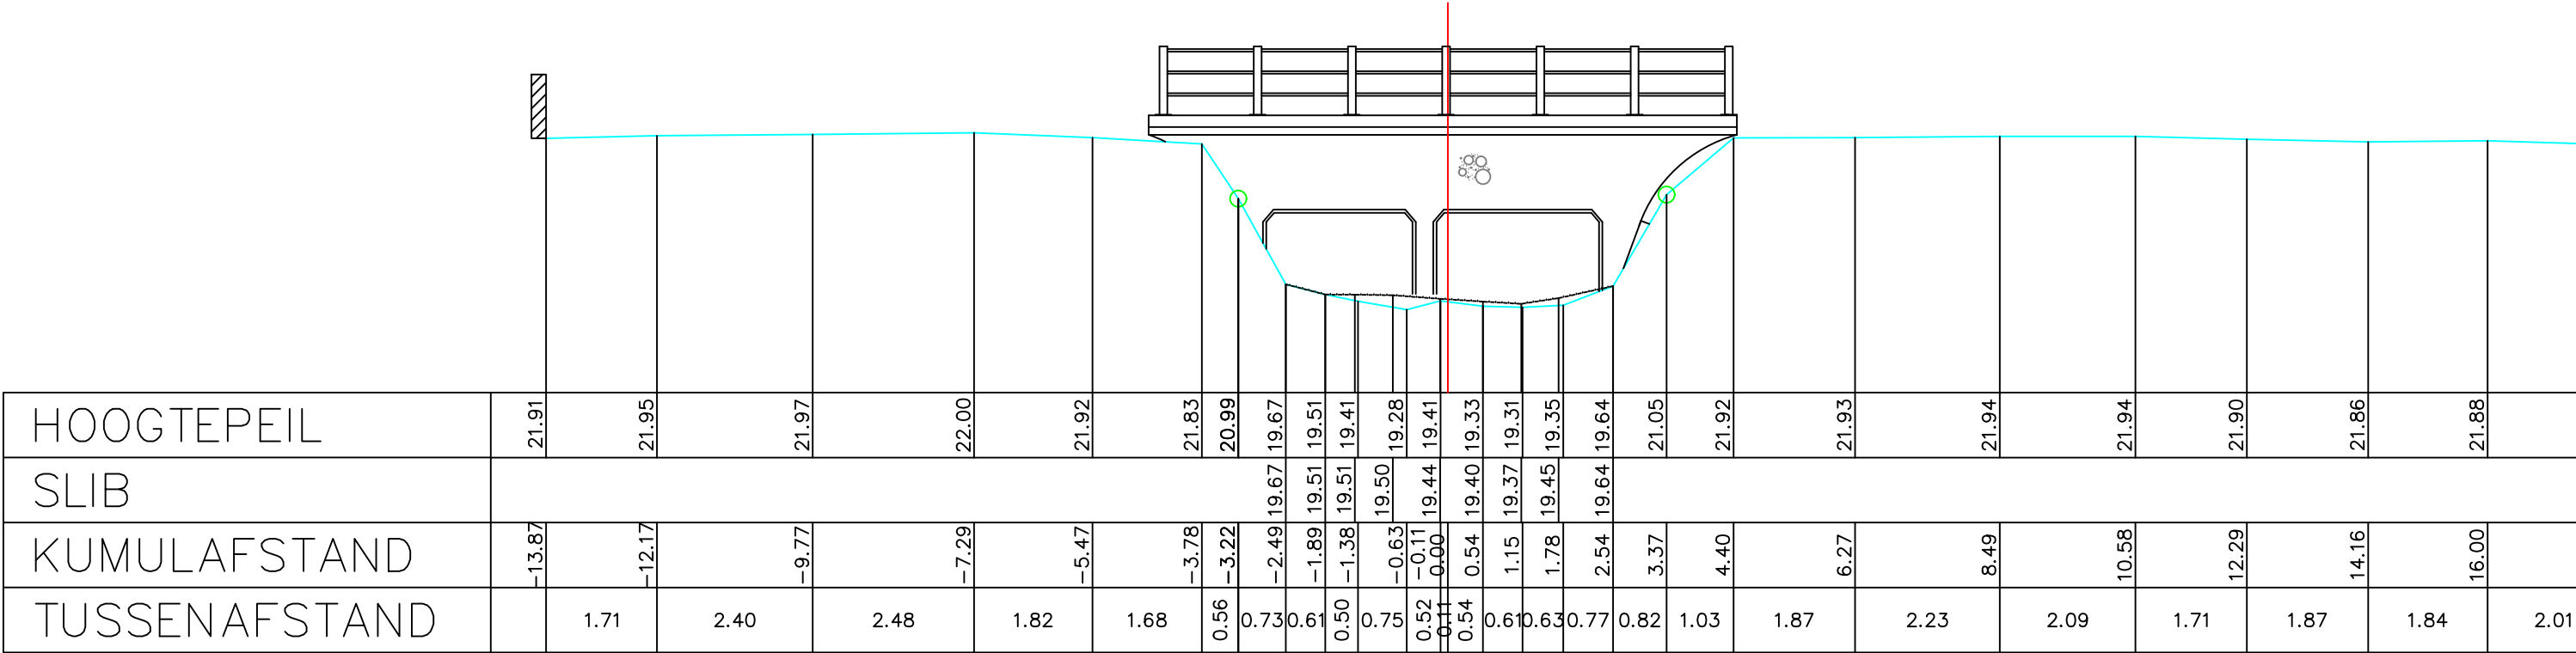

Gemeente Grimbergen

B1044

Maalbeek

VHAG: 6673

Locatie atlaspunt (LB72): X-coördinaat: 150411,3275 Y-coördinaat: 180666,4215

DWARSPROFIELPLAN

Atlaspunt - 091
Datum opmeting: 1/05/2003
Schaal: 1/100

